


Удобный

Проект

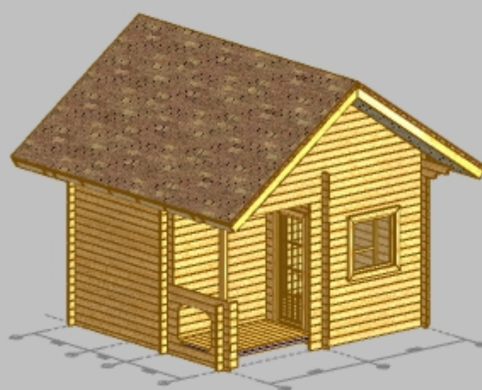


						- АС			
Изм.	Кол. уч.	Лист	№ док.	Подпись	Дата				
Разработал						Удобный	Стадия	Лист	Листов
								2	
						Вид			

Всего по комнатам:

$S = 12,04 \text{ м. кв.}$


$S = 13,03 \text{ м. кв.}$

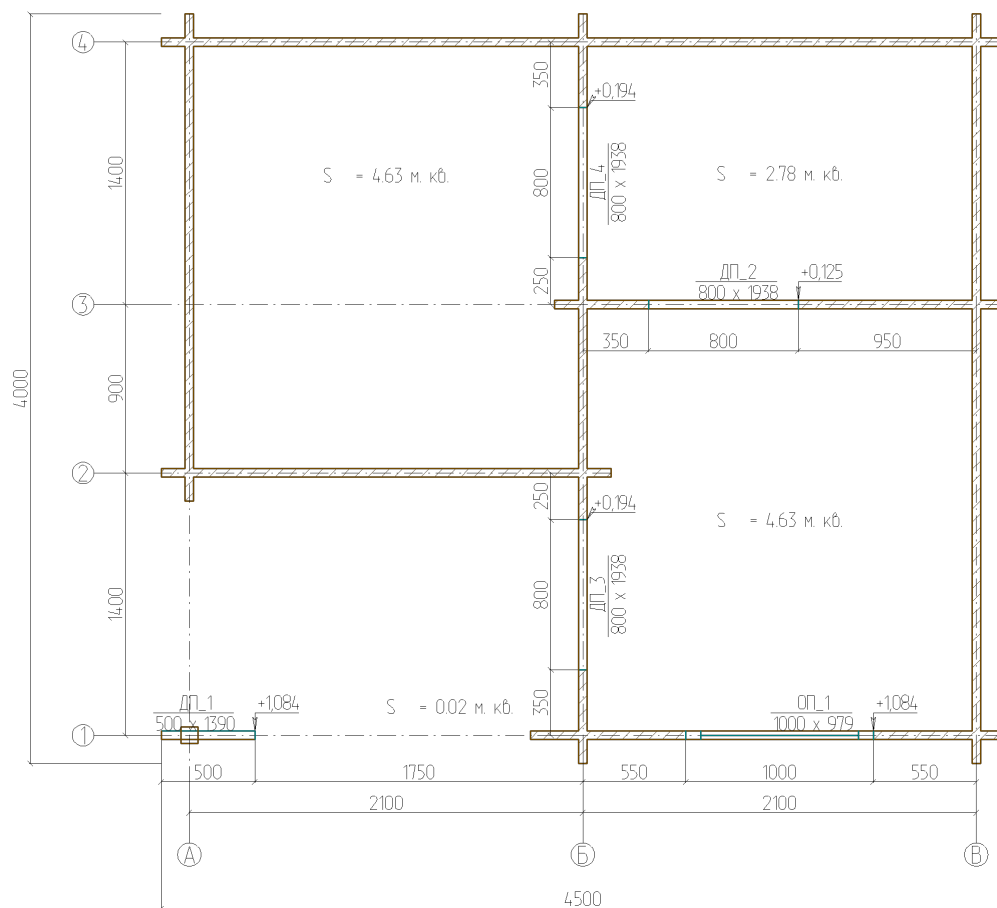

						- AP			
Изм.	Кол. уч.	Лист	№ док.	Подпись	Дата				
Разработал						Удобный	Стадия	Лист	Листов
								3	
						Планы этажей +1,610			
						М 1 : 40			



						- AC			
Изм.	Кол. уч.	Лист	№ док.	Подпись	Дата				
Разработал						Удобный	Стадия	Лист	Листов
								4	
						Фасады А - Б			
						М 1 : 50			

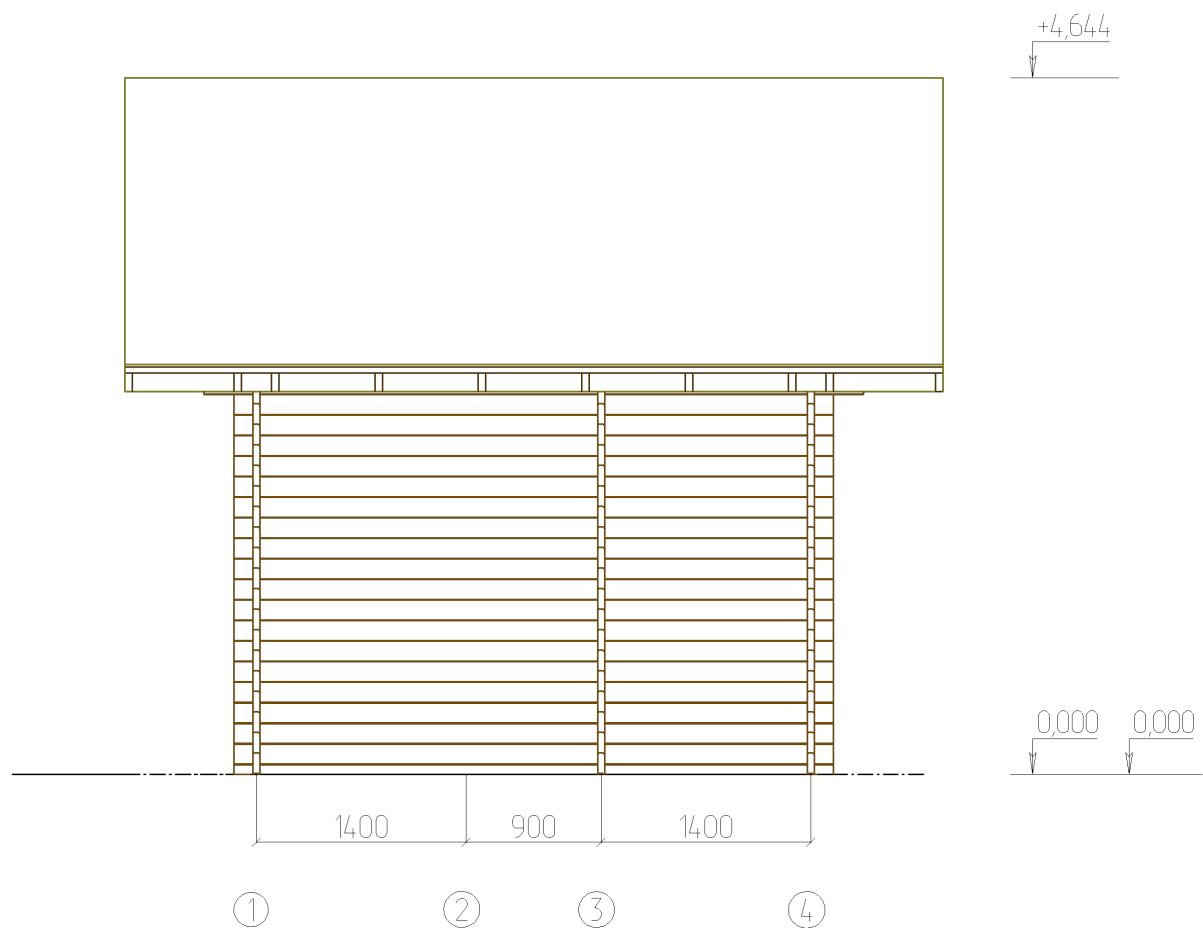

						- AC			
Изм.	Кол. уч.	Лист	№ док.	Подпись	Дата				
Разработал						Удобный	Стадия	Лист	Листов
								5	
						Фасады 1 - 2 М 1 : 50			

Ведомость материалов

№ п/п	Наименование	Ед.измерения	Количество
1	Мини-Брус 45х145.	м. куб.	3,63
2	Столб 90х90.	м. куб.	0,01
3	Брусок 50Х50	м. куб.	0,03
4	доска обрезная 50х150,	м. куб.	2,92

Изм.	Коп. уч.	Лист	№ док.	Подпись	Дата				
						Удобный	Стадия	Лист	Листов
								6	