


Садовод

Альбом


2025

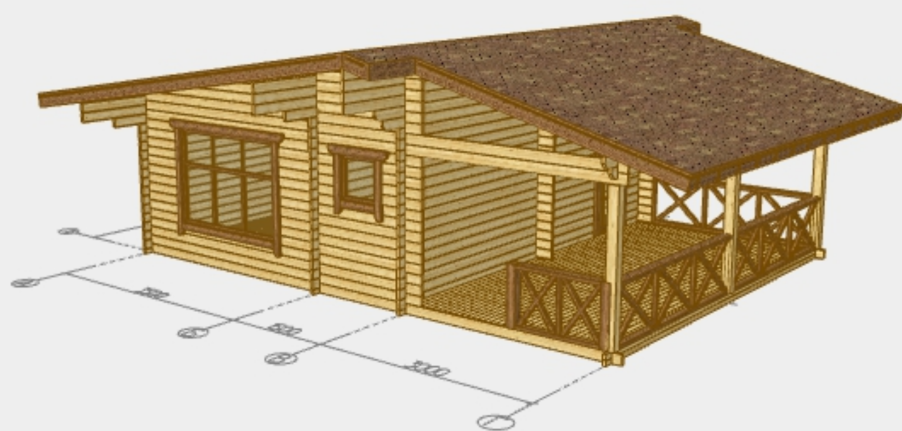


						- АС			
Изм.	Кол. уч.	Лист	№ док.	Подпись	Дата				
Разработал						Садовод	Стадия	Лист	Листов
								2	
						Вид			




						- АС			
Изм.	Кол. уч.	Лист	№ док.	Подпись	Дата				
Разработал						Садовод	Стадия	Лист	Листов
								3	
						Вид			

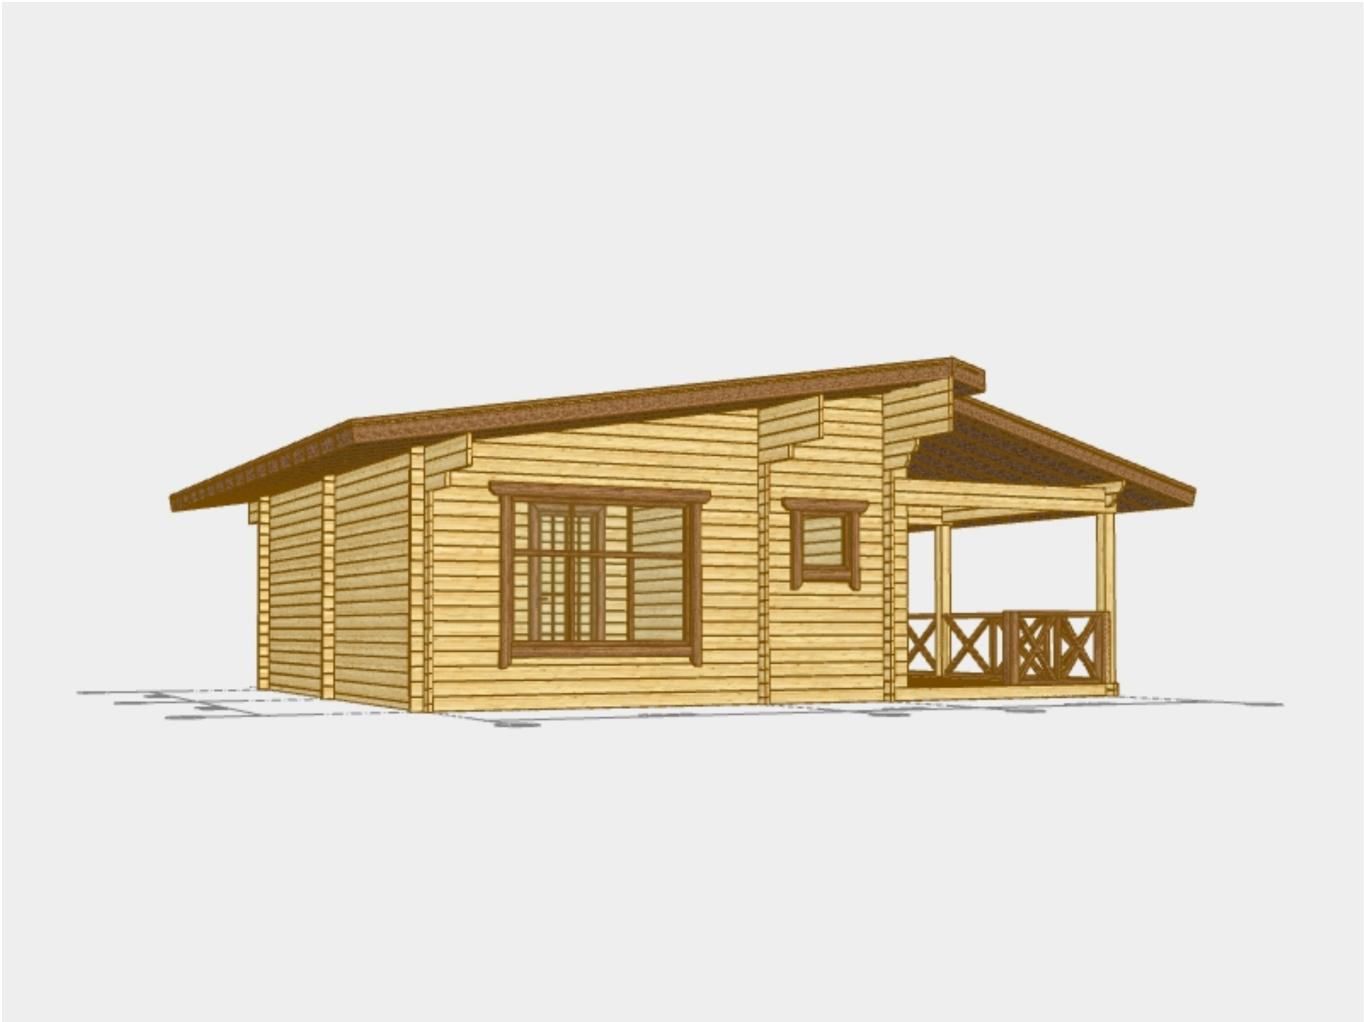


						- АС			
Изм.	Кол. уч.	Лист	№ док.	Подпись	Дата				
Разработал						Садовод	Стадия	Лист	Листов
								4	
						Вид			

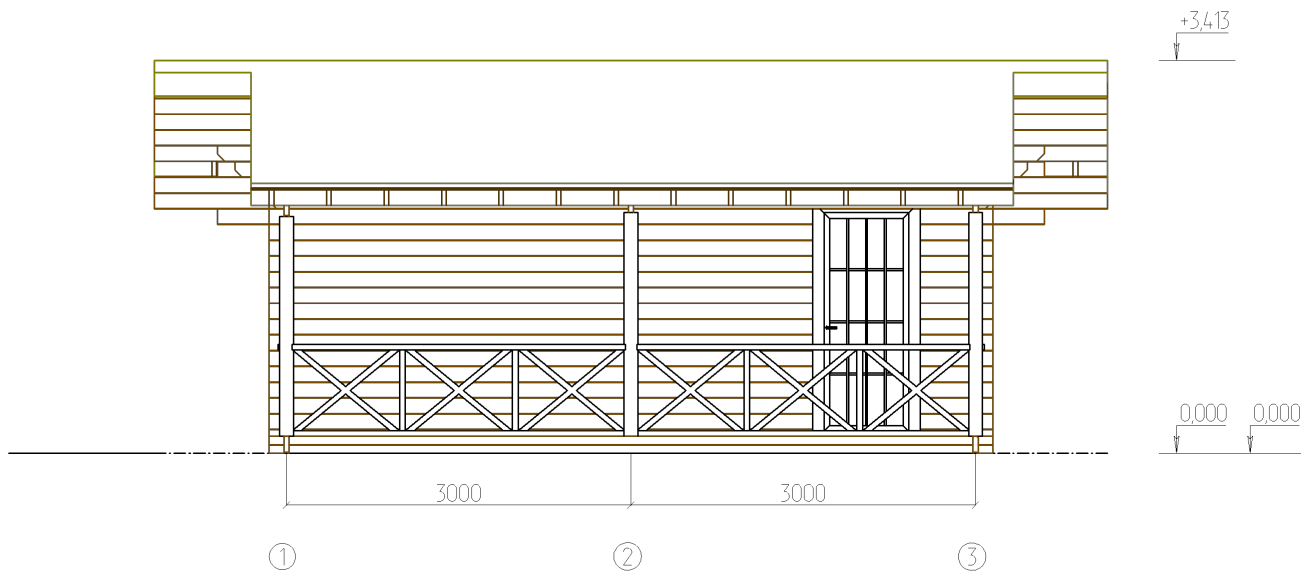

						- AC			
Изм.	Кол. уч.	Лист	№ док.	Подпись	Дата				
Разработал						Садовод	Стадия	Лист	Листов
								5	
						Фасады 1 - 2			
						М 1 : 75			

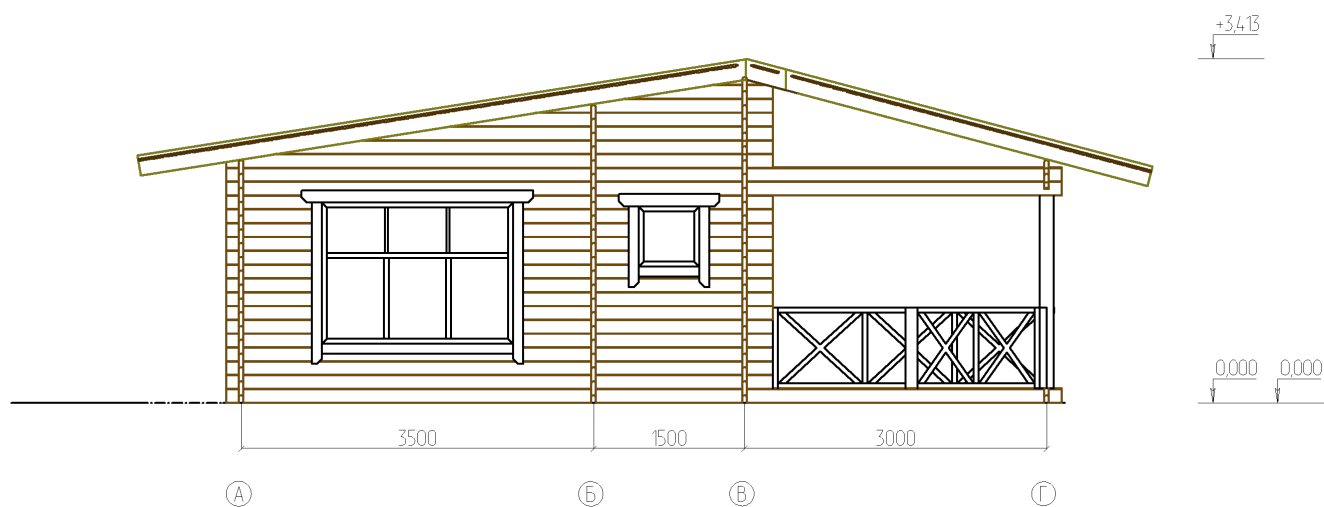

						- AC			
Изм.	Кол. уч.	Лист	№ док.	Подпись	Дата				
Разработал						Садовод	Стадия	Лист	Листов
								6	
						Фасады А - Б М 1 : 75			

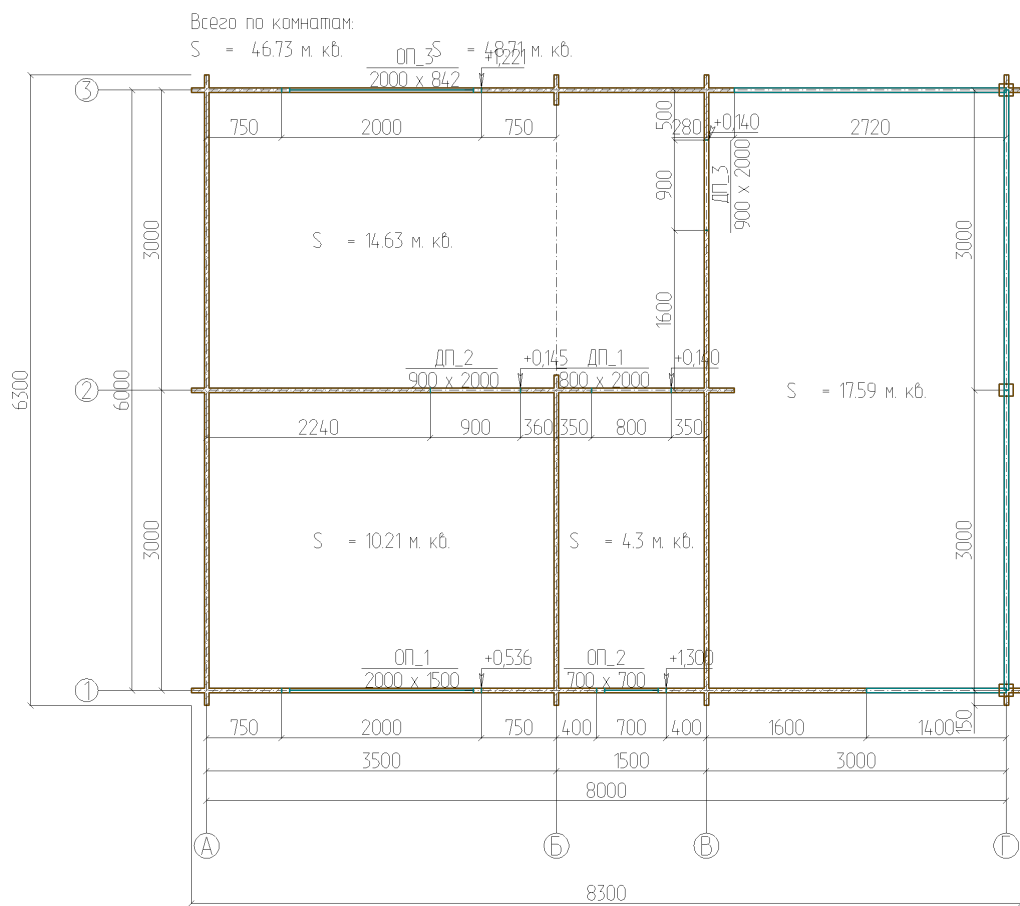

						- AP			
Изм.	Кол. уч.	Лист	№ док.	Подпись	Дата				
Разработал						Садовод	Стадия	Лист	Листов
								7	
						Планы этажей +0,140			
						М 1 : 75			

Ведомость материалов

№ п/п	Наименование	Ед.измерения	Количество
1	Брусok 90x90.	м. куб.	0,91
2	Минибрус 45x145 .	м. куб.	4,43
3	Стропила 40x146,	м. куб.	0,89
4	Имитация 19x146,	м. куб.	1,56
5	Доска пола 18x96,	м. куб.	0,92

Изм.	Коп. уч.	Лист	№ док.	Подпись	Дата				
						Садовод	Стадия	Лист	Листов
								8	