

Дачный 2


Проект



						- АС			
Изм.	Кол. уч.	Лист	№ док.	Подпись	Дата				
Разработал						Дачный 2	Стадия	Лист	Листов
								2	
						Вид			



						- АС			
Изм.	Кол. уч.	Лист	№ док.	Подпись	Дата				
Разработал						Дачный 2	Стадия	Лист	Листов
								3	
						Вид			

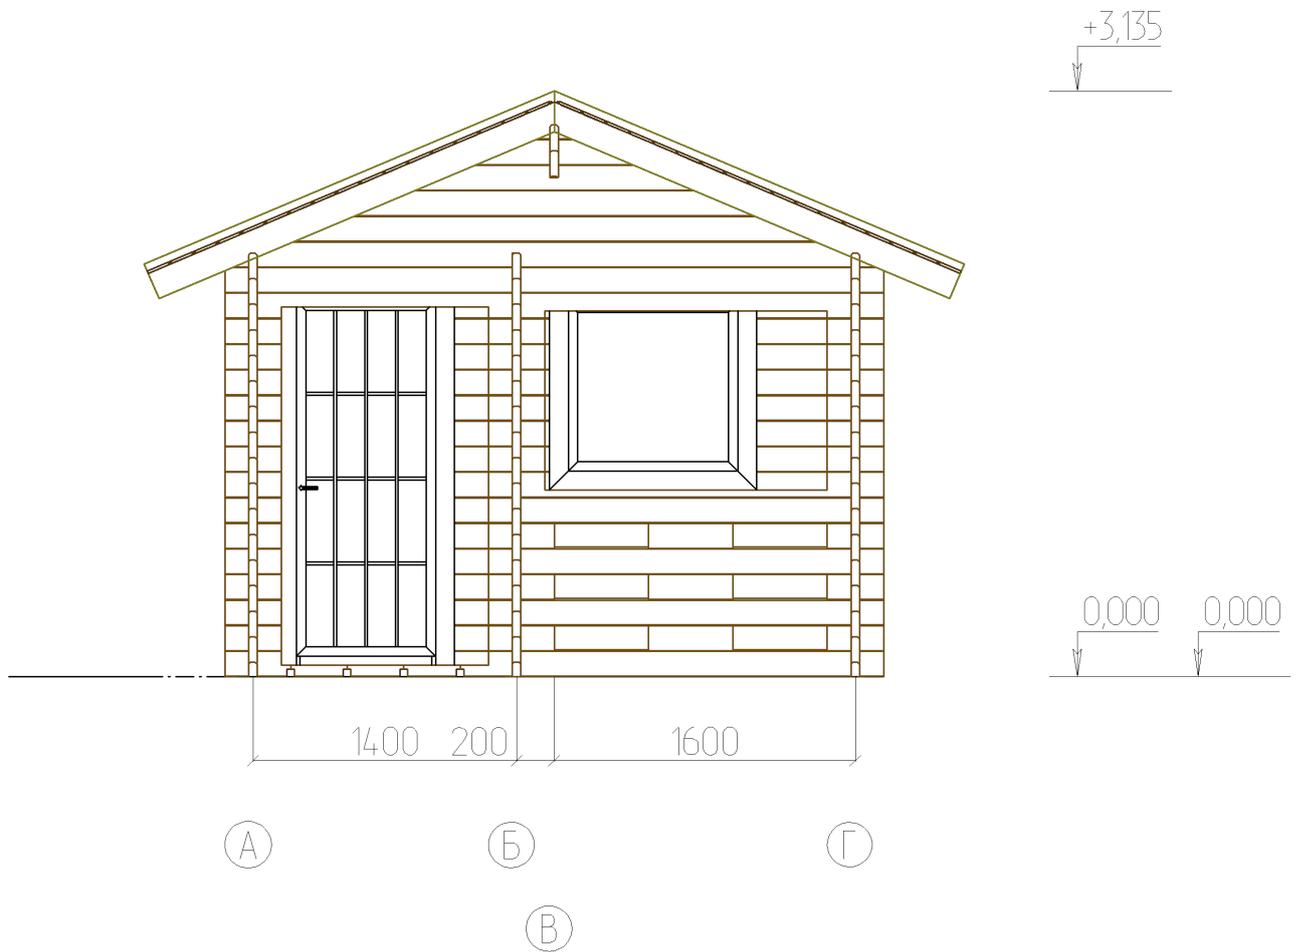


						- АС			
Изм.	Кол. уч.	Лист	№ док.	Подпись	Дата				
Разработал						Дачный 2	Стадия	Лист	Листов
								6	
						Фасады А - Б М 1 : 40			

Всего по комнатам:

S = 15.95 м. кв.

S = 17.16 м. кв.

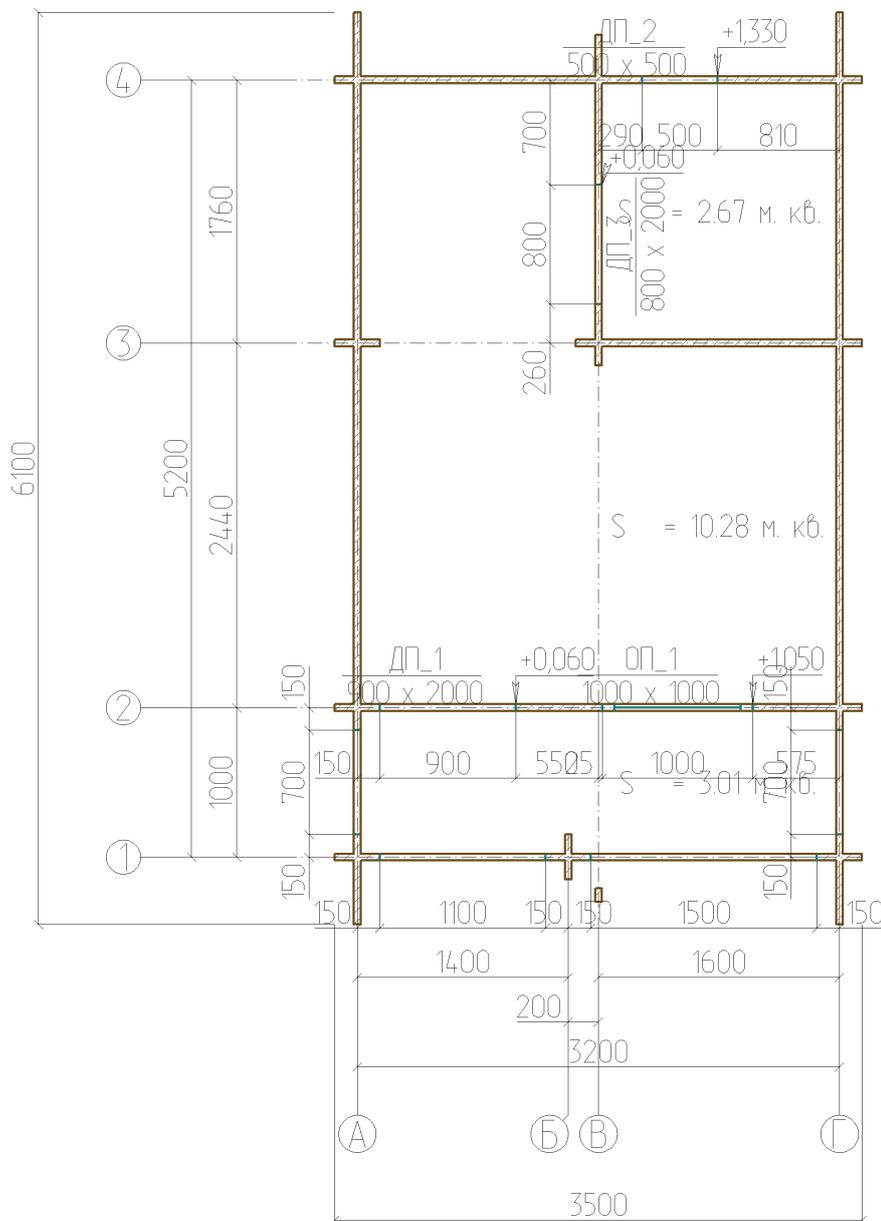

						- АР			
Изм.	Кол. уч.	Лист	№ док.	Подпись	Дата				
Разработал						Дачный 2	Стадия	Лист	Листов
								8	
						Планы этажей 0,000 М 1 : 50			

