

Малыш


Проект

2025


Ведомость материалов

№ п/п	Наименование	Ед.измерения	Количество
1	Мини-Брус 145х45. Ель.	м. куб.	1,61


Изм.	Коп. уч.	Лист	№ док.	Подпись	Дата				
						Малыш	Стадия	Лист	Листов
								2	

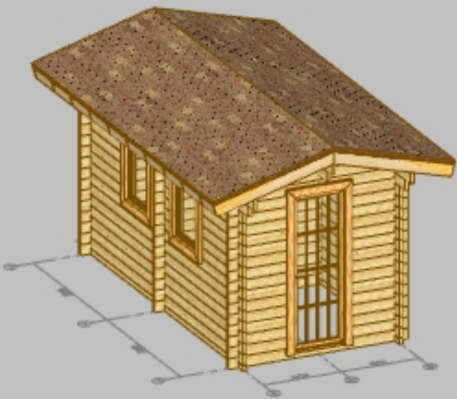

						- АС			
Изм.	Кол. уч.	Лист	№ док.	Подпись	Дата				
Разработал						Малыш	Стадия	Лист	Листов
								3	
						Вид			

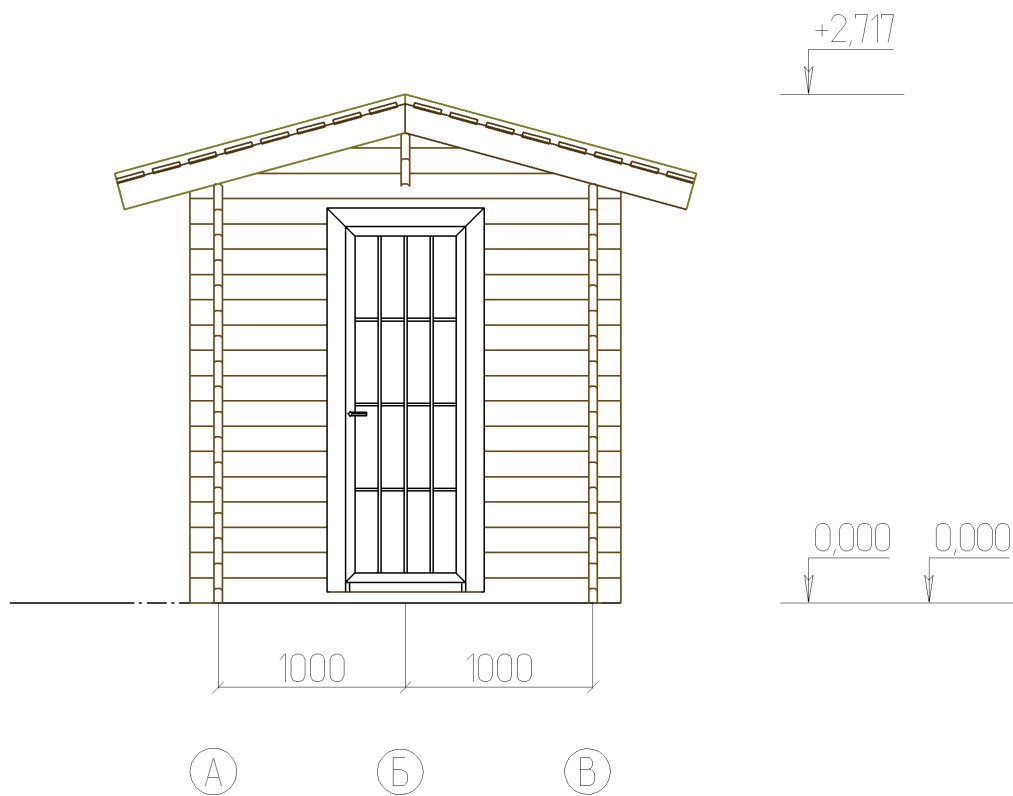

						- АС			
Изм.	Кол. уч.	Лист	№ док.	Подпись	Дата				
Разработал						Малыш	Стадия	Лист	Листов
								4	
						Фасады А - Б М 1 : 40			

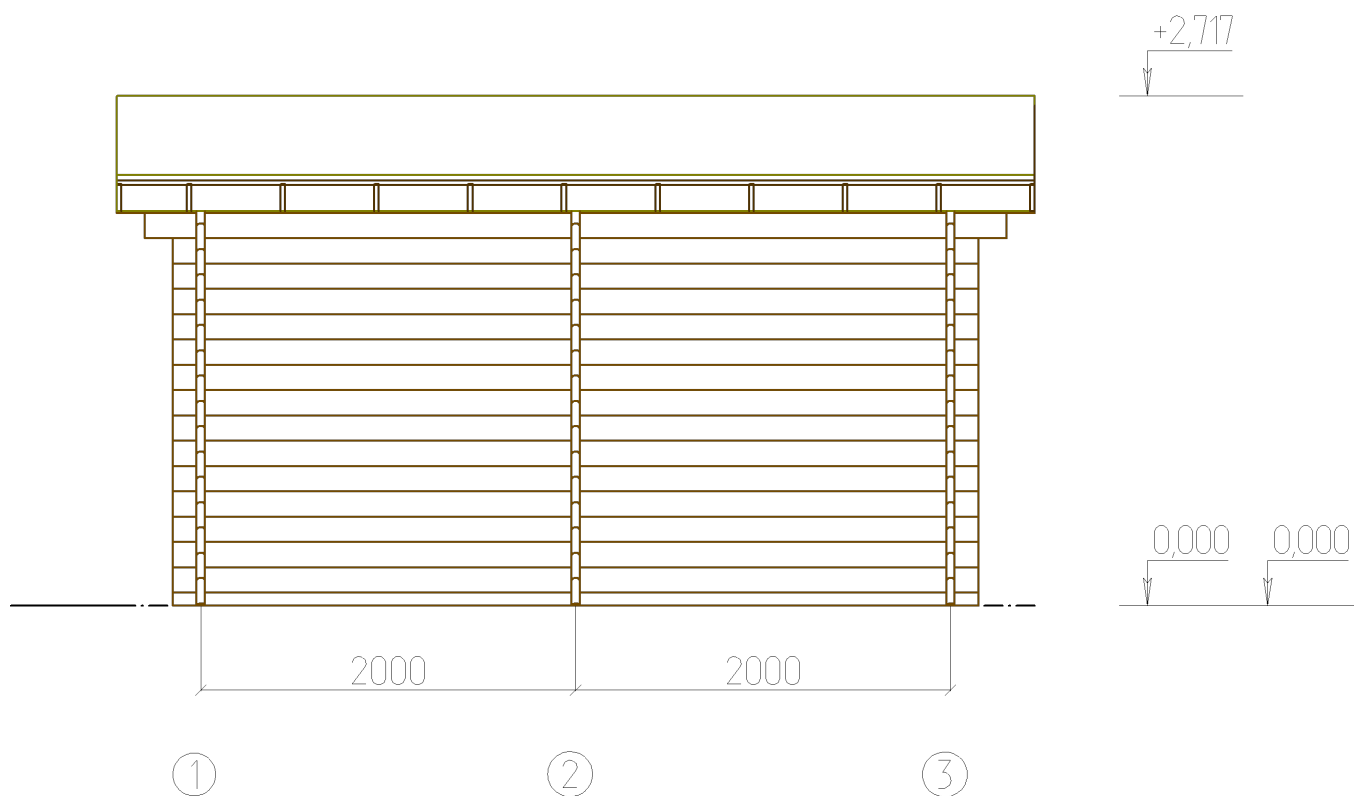


						- AC			
Изм.	Кол. уч.	Лист	№ док.	Подпись	Дата				
Разработал						Малыш	Стадия	Лист	Листов
								5	
						Фасады 1 - 2			
						М 1 : 40			

Всего по комнатам:

$S = 7.64$ м. кв.

$S = 8.36$ м. кв.

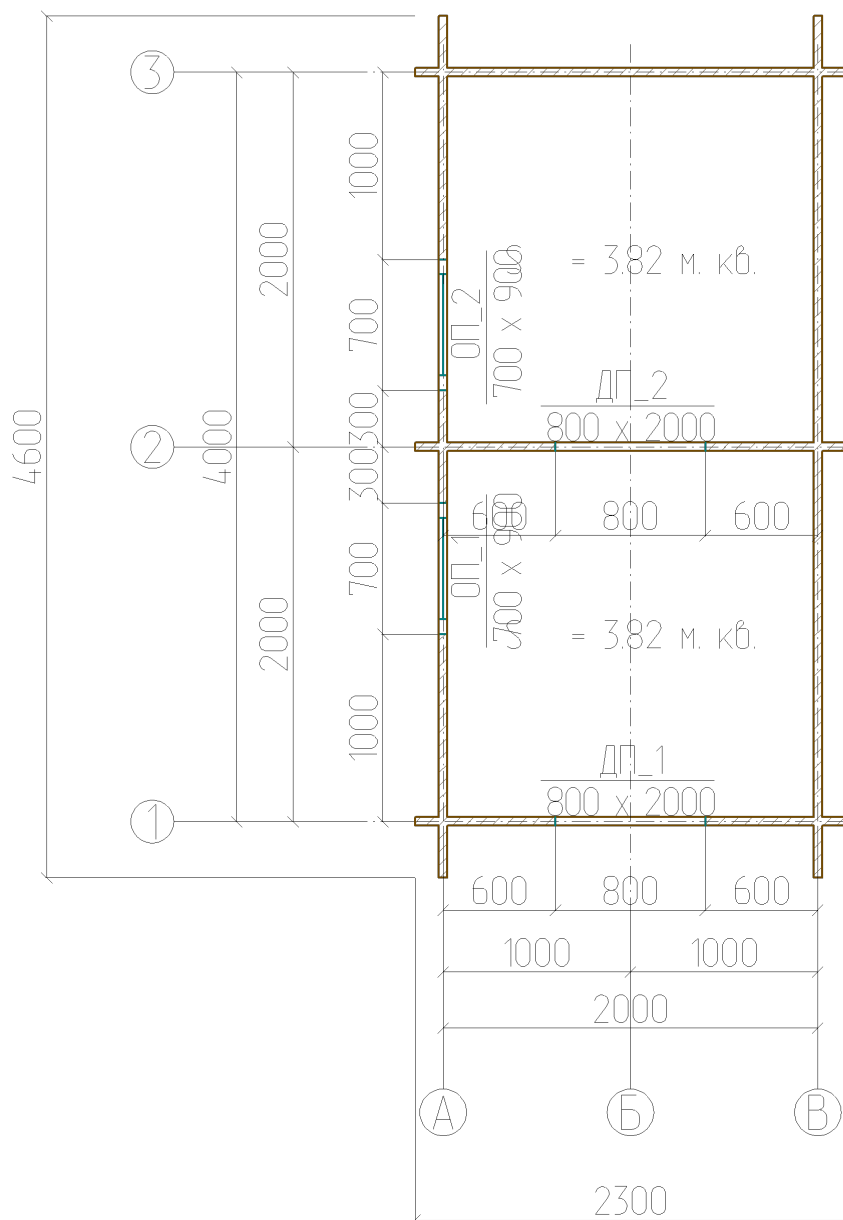

						- АР			
Изм.	Кол. уч.	Лист	№ док.	Подпись	Дата				
Разработал						Малыш	Стадия	Лист	Листов
								6	
						Планы этажей 0,000			
						М 1 : 40			