


Гараж с навесом

Проект


2025

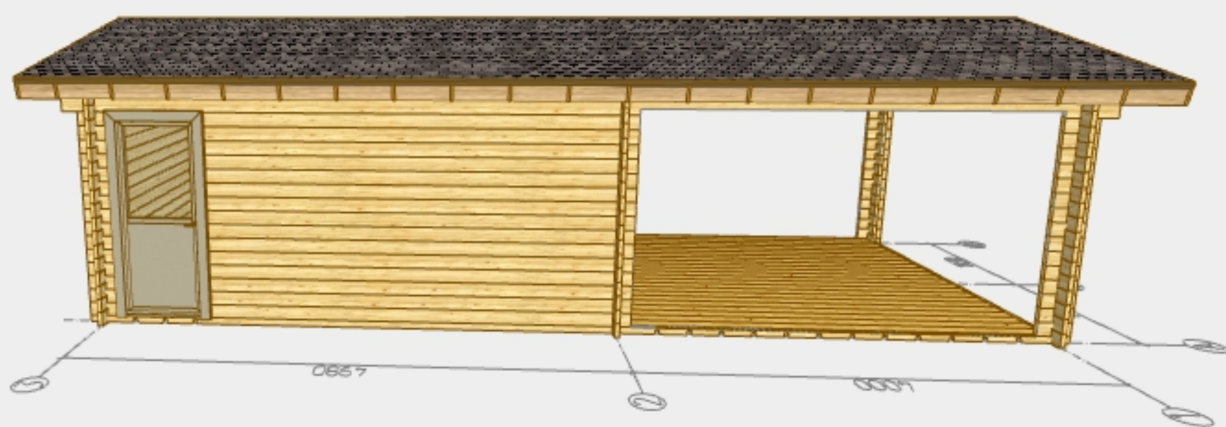

						- АС			
Изм.	Кол. уч.	Лист	№ док.	Подпись	Дата				
Разработал						Гараж с навесом	Стадия	Лист	Листов
								2	
						Вид			



						- АС			
Изм.	Кол. уч.	Лист	№ док.	Подпись	Дата				
Разработал						Гараж с навесом	Стадия	Лист	Листов
								3	
						Вид			

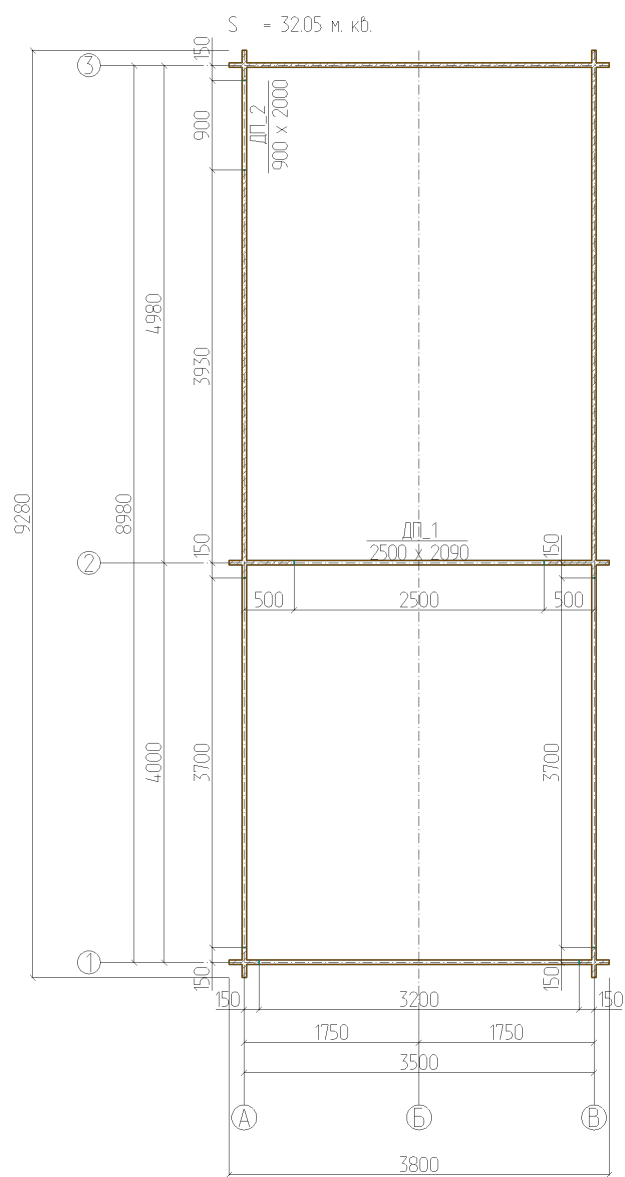

						- АР			
Изм.	Кол. уч.	Лист	№ док.	Подпись	Дата				
Разработал						Гараж с навесом	Стадия	Лист	Листов
								4	
						Планы этажей 0,000 М 1 : 75			

Ведомость материалов

№ п/п	Наименование	Ед.измерения	Количество
1	Брусок 40х40.	м. куб.	0,16
2	Мини-Брус 145х45.	м. куб.	2,4
3	доска обрезная 25х150,	м. куб.	2,25

Изм.	Коп. уч.	Лист	№ док.	Подпись	Дата				
						Гараж с навесом	Стадия	Лист	Листов
								5	