


Фрейм

Альбом

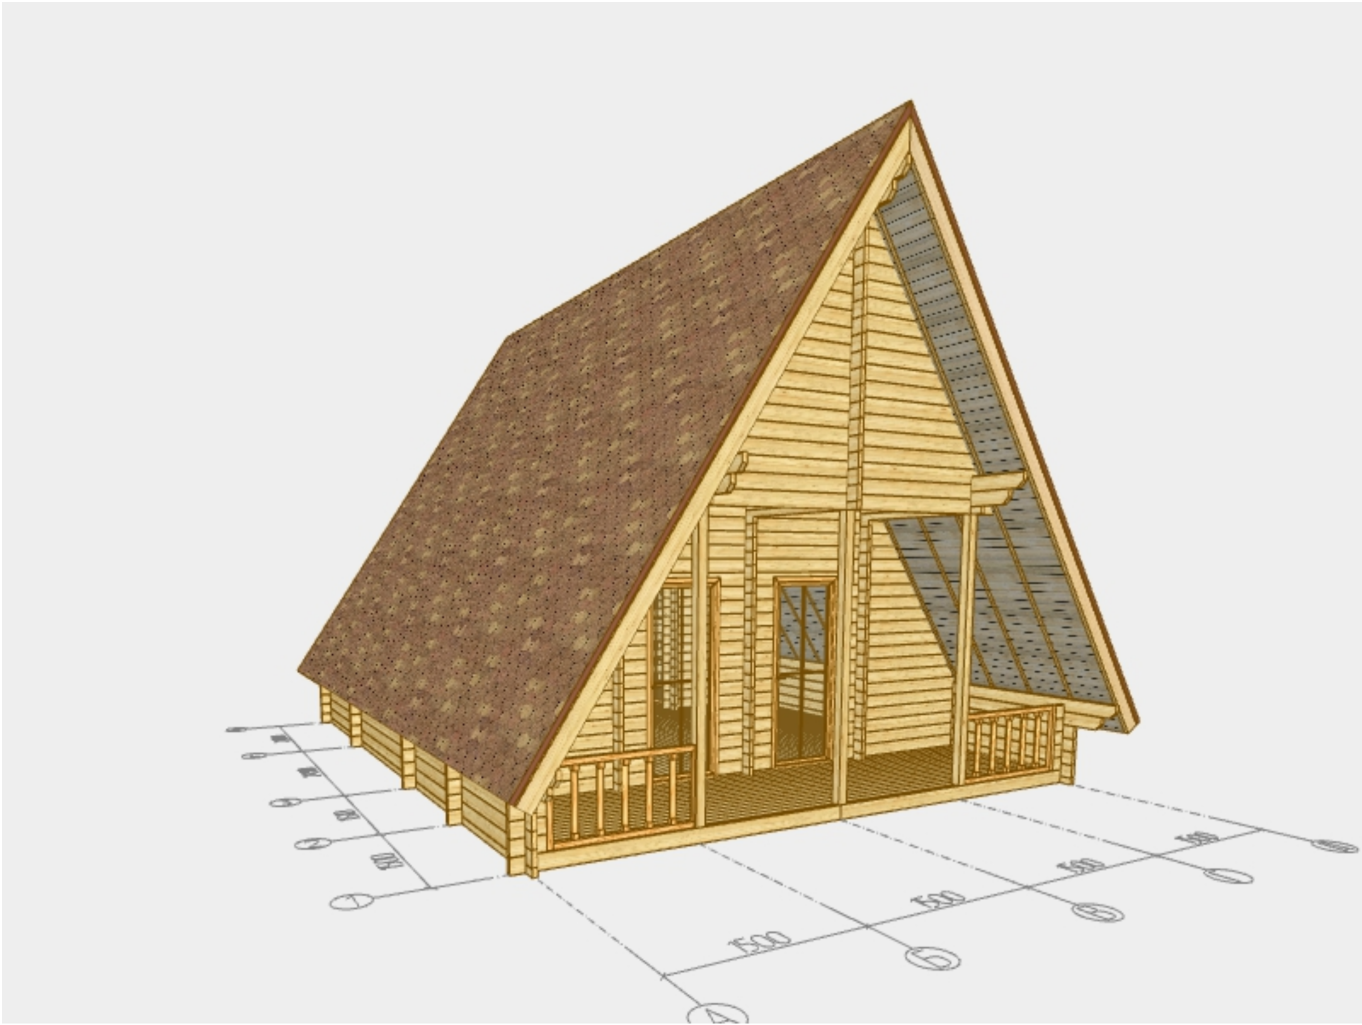

						- АС			
Изм.	Кол. уч.	Лист	№ док.	Подпись	Дата				
Разработал						Фрейм	Стадия	Лист	Листов
								2	
						Вид			




						- АС			
Изм.	Кол. уч.	Лист	№ док.	Подпись	Дата				
Разработал						Фрейм	Стадия	Лист	Листов
								3	
						Вид			



						- АС			
Изм.	Кол. уч.	Лист	№ док.	Подпись	Дата				
Разработал						Фрейм	Стадия	Лист	Листов
								4	
						Вид			



						- АС			
Изм.	Кол. уч.	Лист	№ док.	Подпись	Дата				
Разработал						Фрейм	Стадия	Лист	Листов
								5	
						Фасады А - Б			
						М 1 : 75			

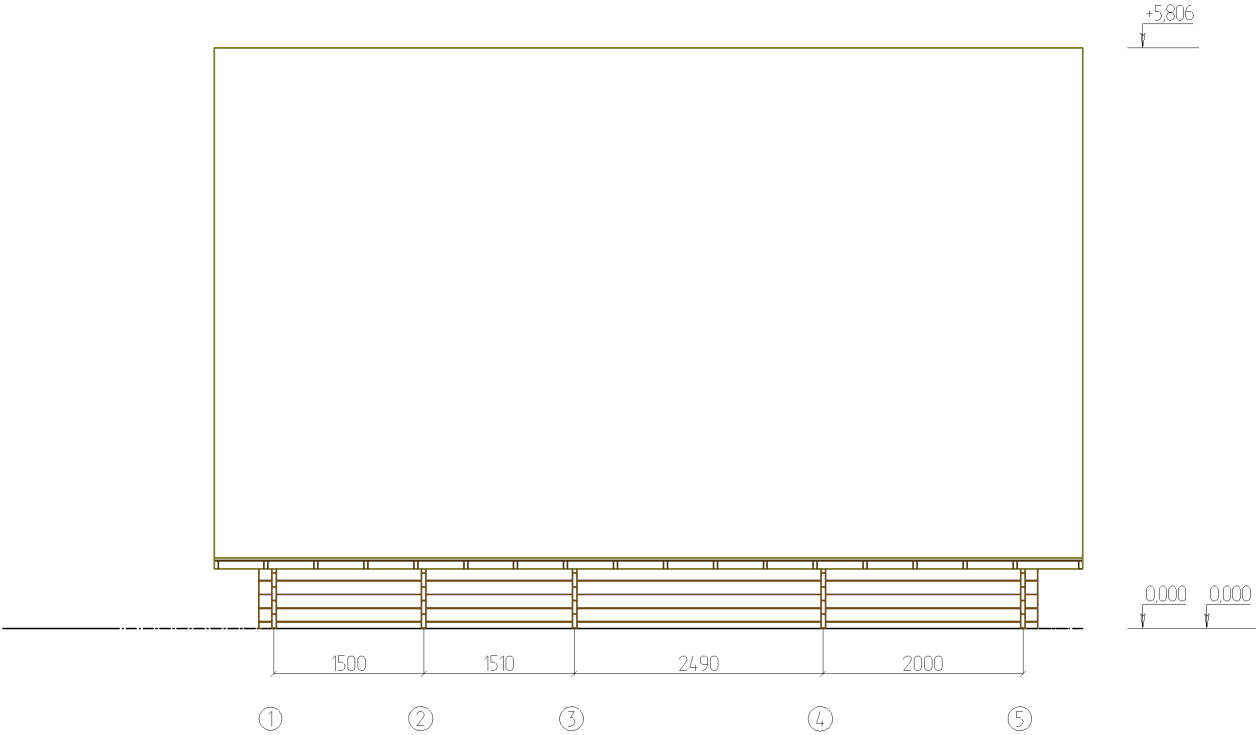


						- АС			
Изм.	Кол. уч.	Лист	№ док.	Подпись	Дата				
Разработал						Фрейм	Стадия	Лист	Листов
								6	
						Фасады 1 - 2 М 1 : 75			

Всего по комнатам:

$S = 35.17$ м. кв.

$S = 36.86$ м. кв.

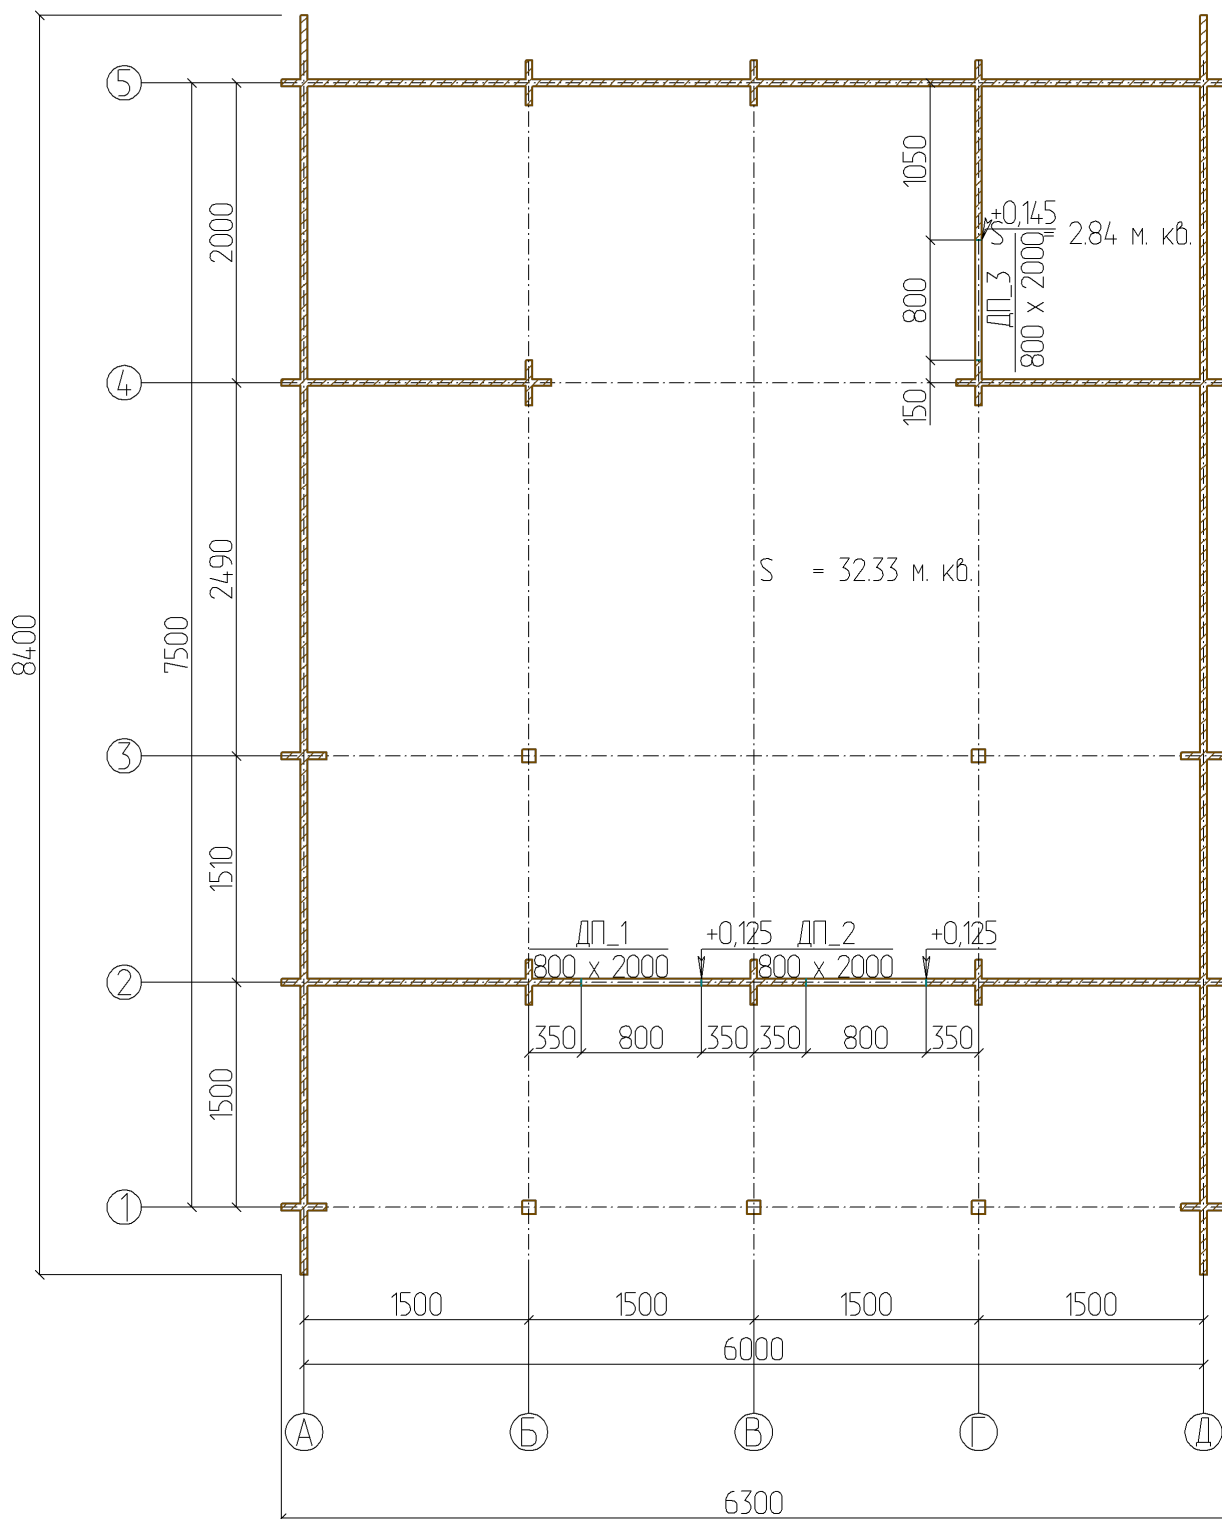

						- АР			
Изм.	Кол. уч.	Лист	№ док.	Подпись	Дата				
Разработал						Фрейм	Стадия	Лист	Листов
								7	
						Планы этажей +0,596			
						М 1 : 50			

Ведомость материалов

№ п/п	Наименование	Ед.измерения	Количество
1	Брусок 90х90.	м. куб.	1,07
2	Минибрус 45х145 .	м. куб.	4,4
3	Доска пола 18х96,	м. куб.	0,97
4	Имитация бруса 14х146,	м. куб.	1,53
5	Стропила 40х146	м. куб.	1,27

Изм.	Коп. уч.	Лист	№ док.	Подпись	Дата				
						Фрейм	Стадия	Лист	Листов
								9	