


Беседка 3


Альбом

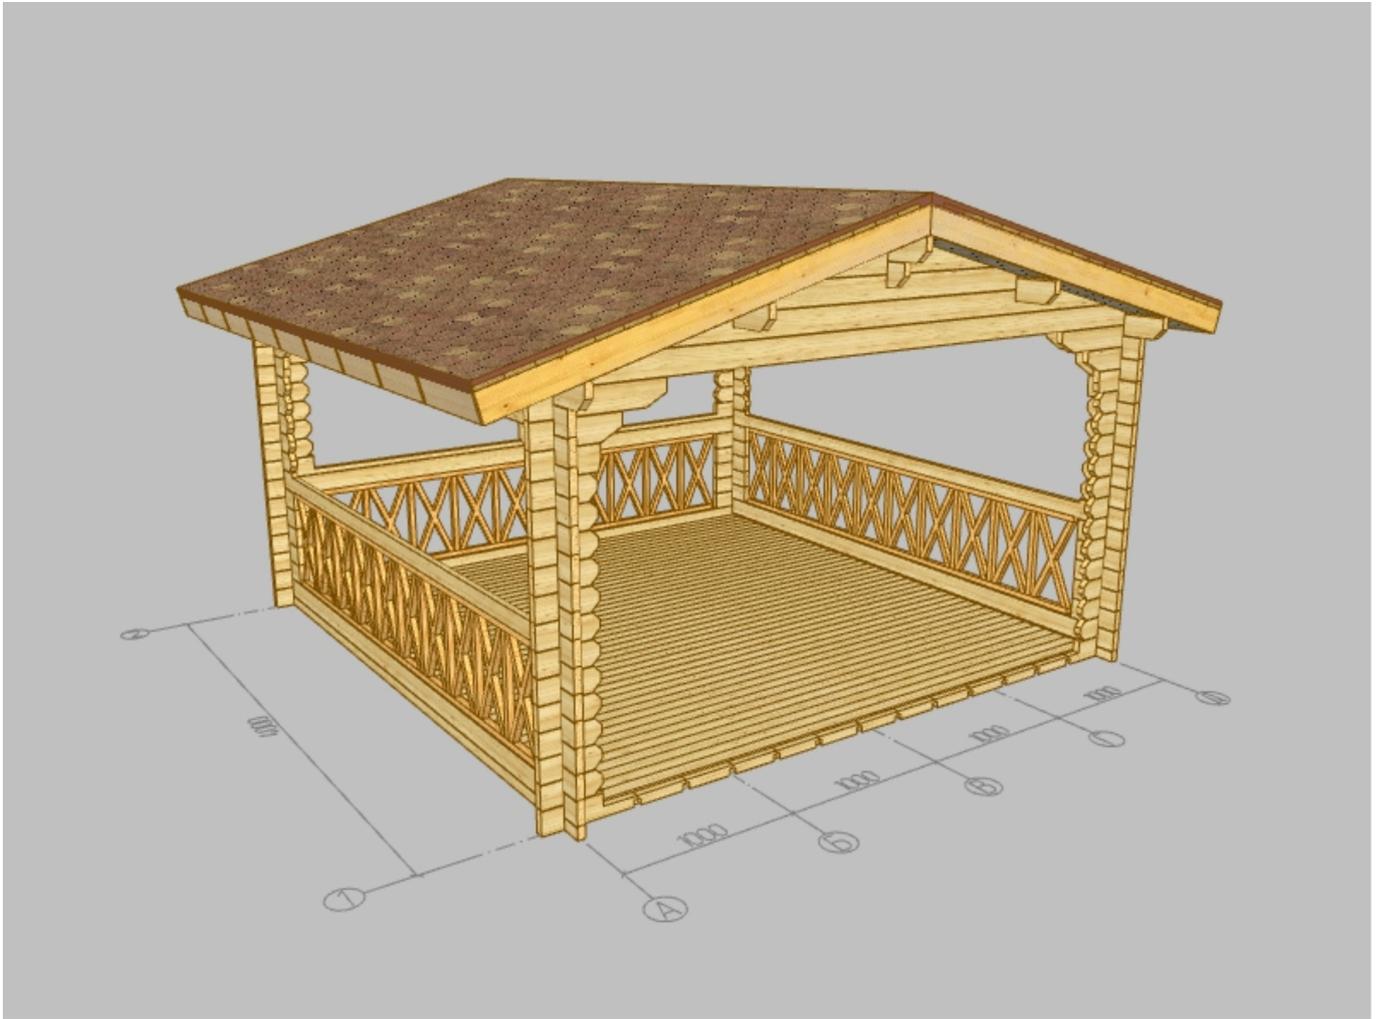


						- АС			
Изм.	Кол. уч.	Лист	№ док.	Подпись	Дата				
Разработал						Беседка 3	Стадия	Лист	Листов
								2	
						Вид			



						- АС			
Изм.	Кол. уч.	Лист	№ док.	Подпись	Дата				
Разработал						Беседка 3	Стадия	Лист	Листов
								3	
						Вид			

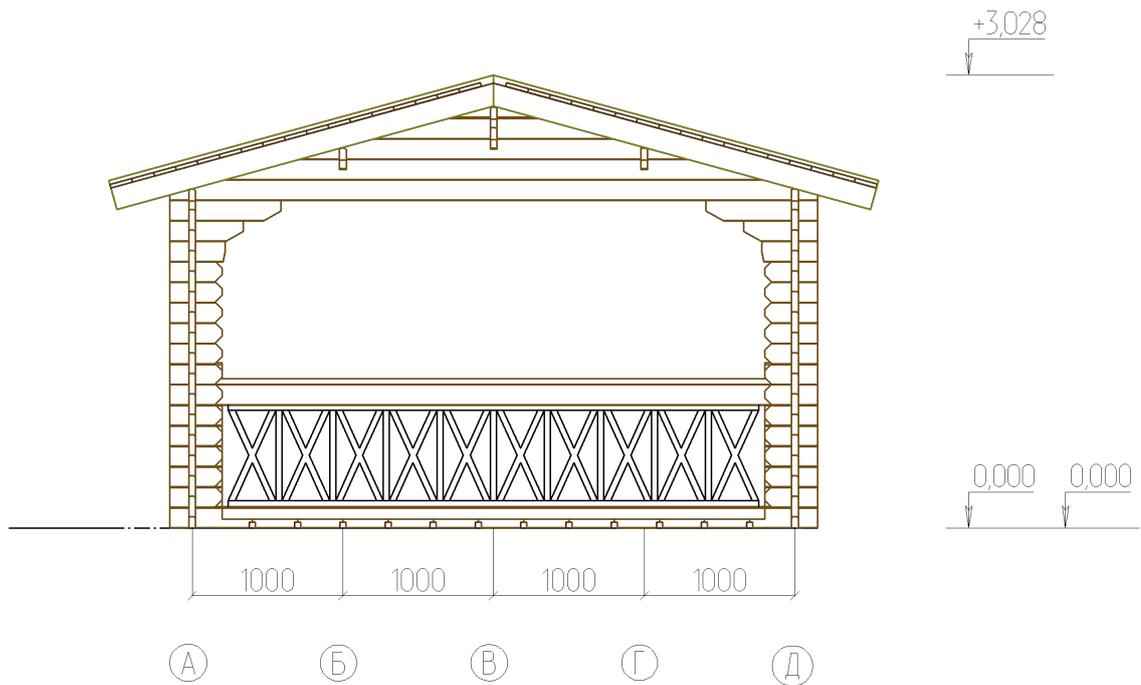

						- АС		
Изм.	Кол. уч.	Лист	№ док.	Подпись	Дата			
Разработал						Беседка 3	Стадия	Лист
								4
						Фасады А - Б М 1 : 50		Листов

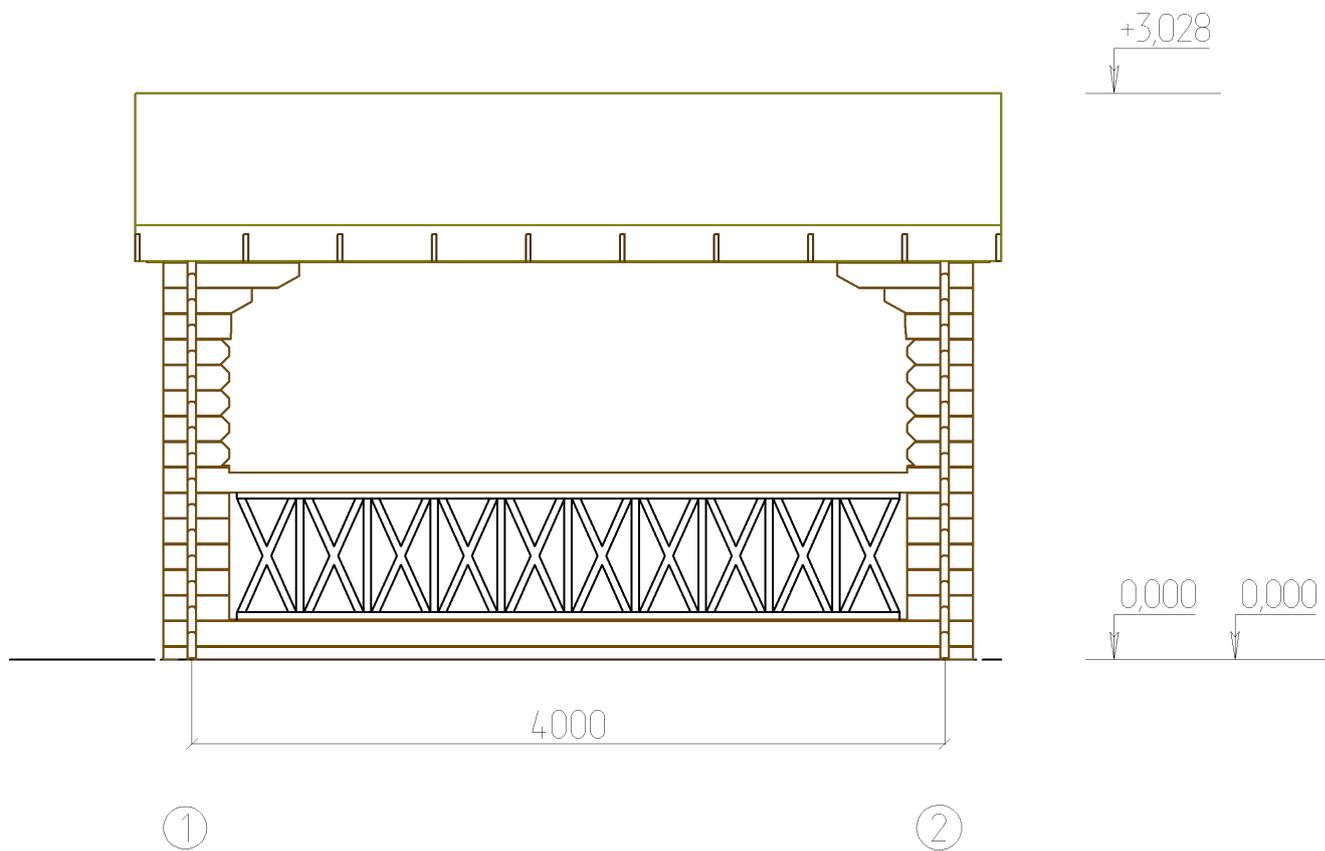

						- АС			
Изм.	Кол. уч.	Лист	№ док.	Подпись	Дата				
Разработал						Беседка 3	Стадия	Лист	Листов
								5	
						Фасады 1 - 2 М 1 : 40			

