


Универсальный


Проект

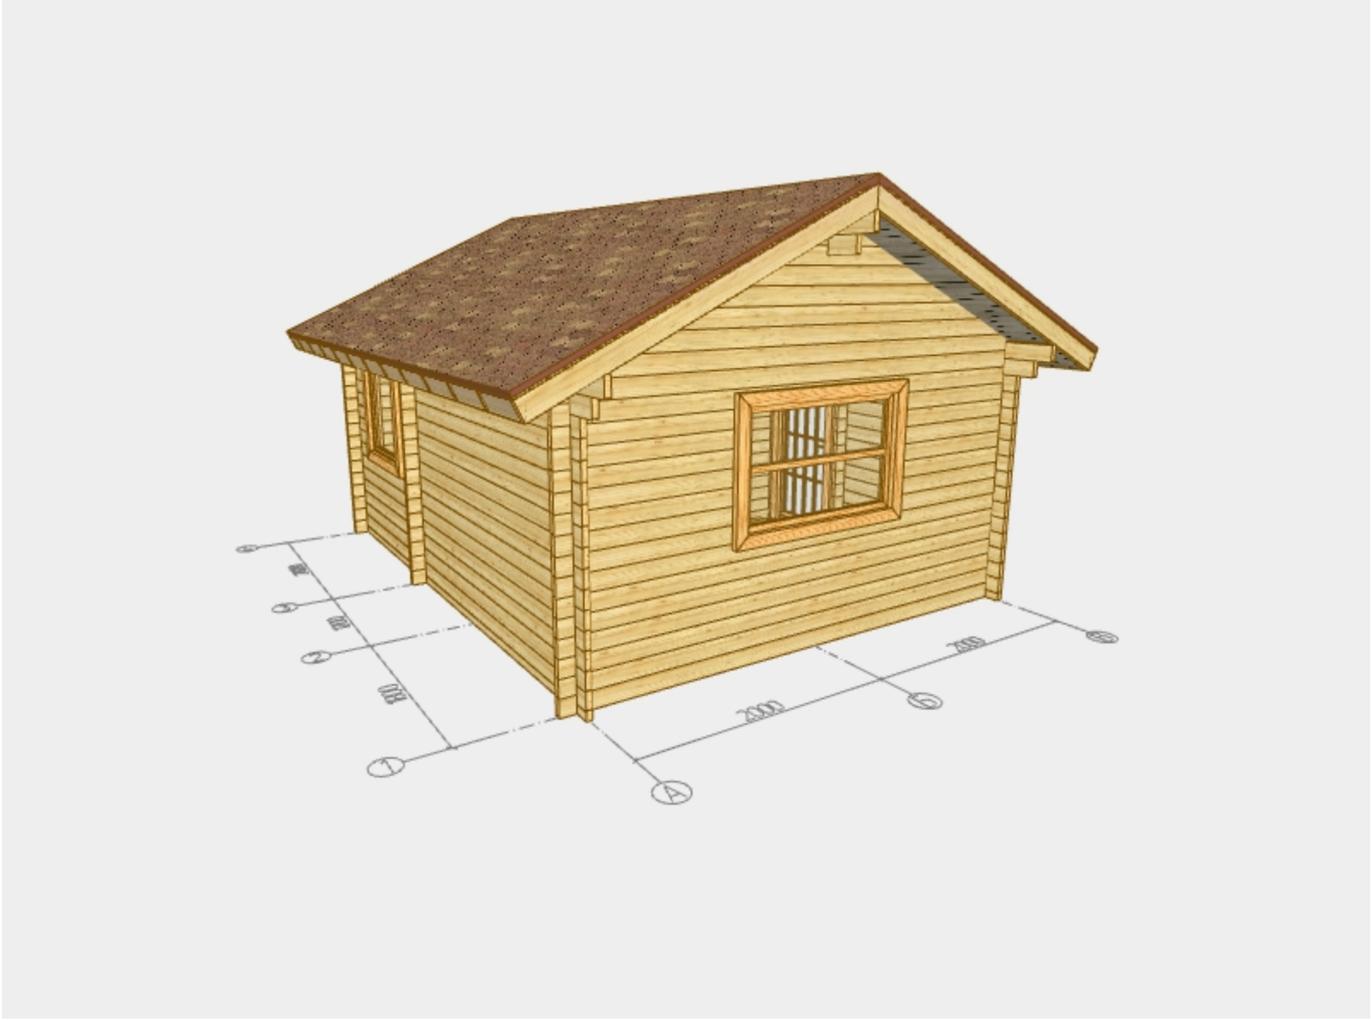


						- АС			
Изм.	Кол. уч.	Лист	№ док.	Подпись	Дата				
Разработал						Универсальный	Стадия	Лист	Листов
								2	
						Вид			



						- АС			
Изм.	Кол. уч.	Лист	№ док.	Подпись	Дата				
Разработал						Универсальный	Стадия	Лист	Листов
								3	
						Вид			

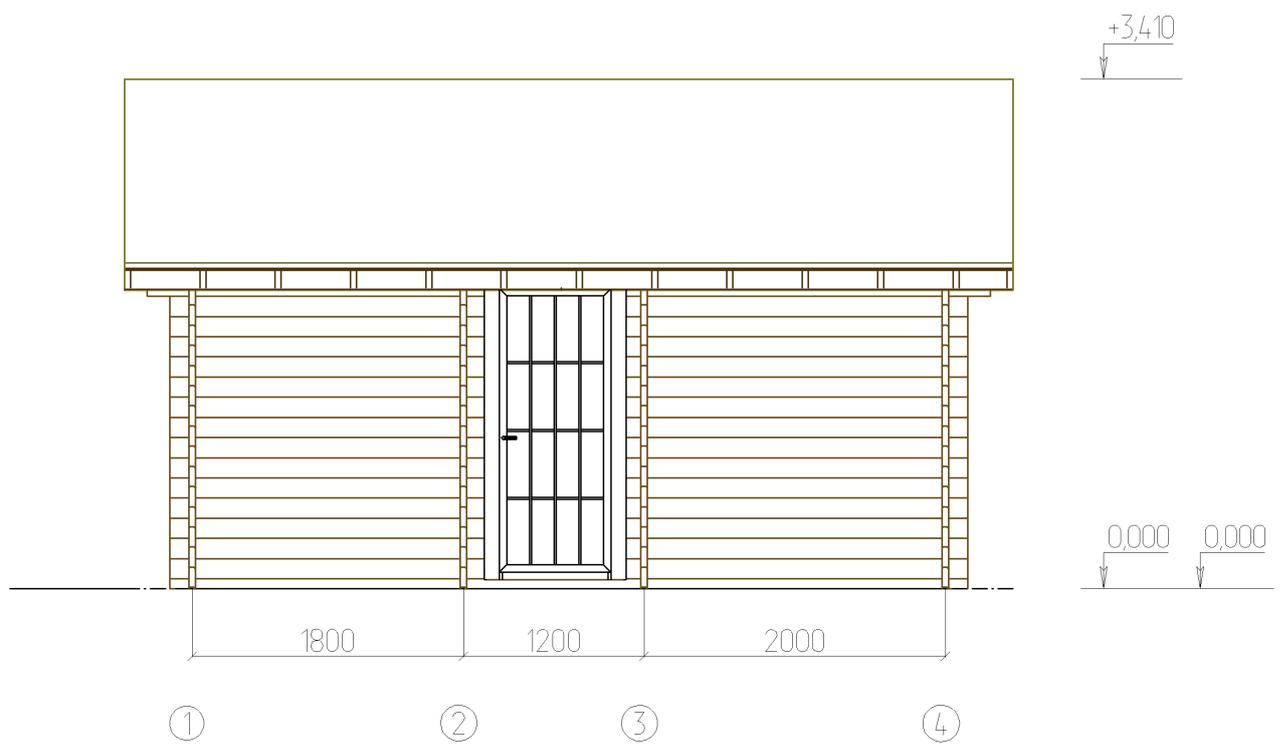

						- АС			
Изм.	Кол. уч.	Лист	№ док.	Подпись	Дата				
Разработал						Универсальный	Стадия	Лист	Листов
								4	
						Фасады 1 - 2 М 1 : 50			

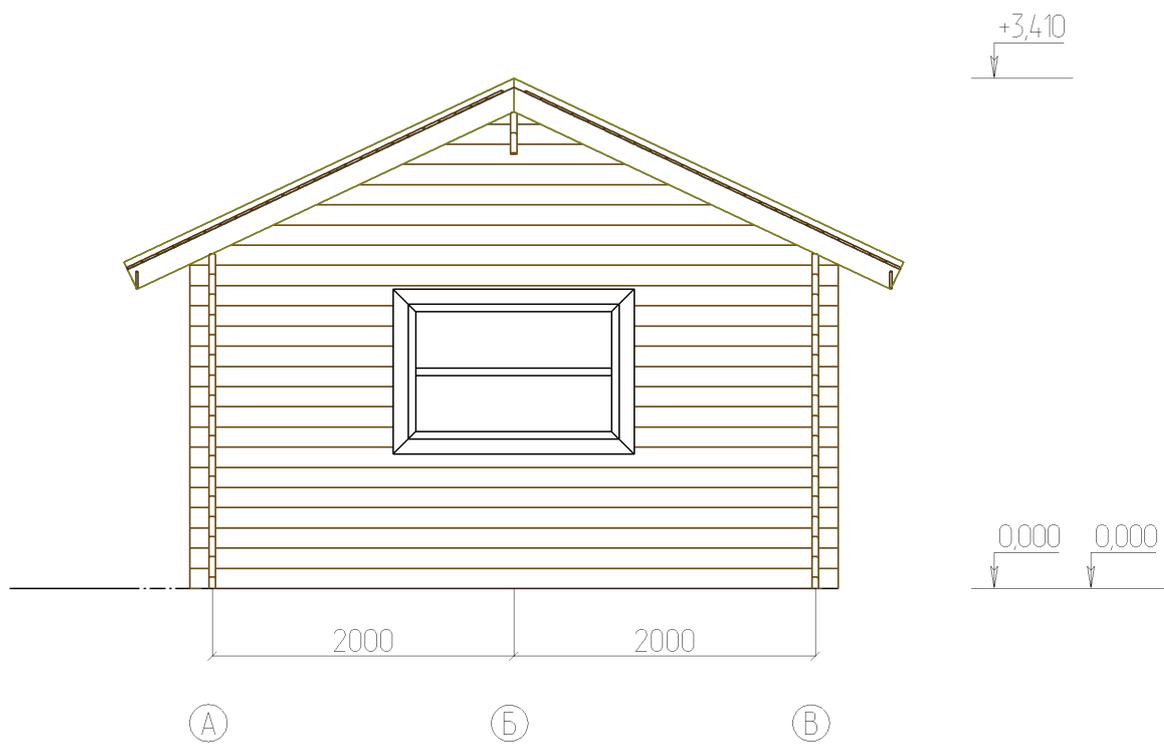


						- АС			
Изм.	Кол. уч.	Лист	№ док.	Подпись	Дата				
Разработал						Универсальный	Стадия	Лист	Листов
								5	
						Фасады А - Б М 1 : 50			

Всего по комнатам:

$S = 19.4 \text{ м. кв.}$

$S = 20.53 \text{ м. кв.}$

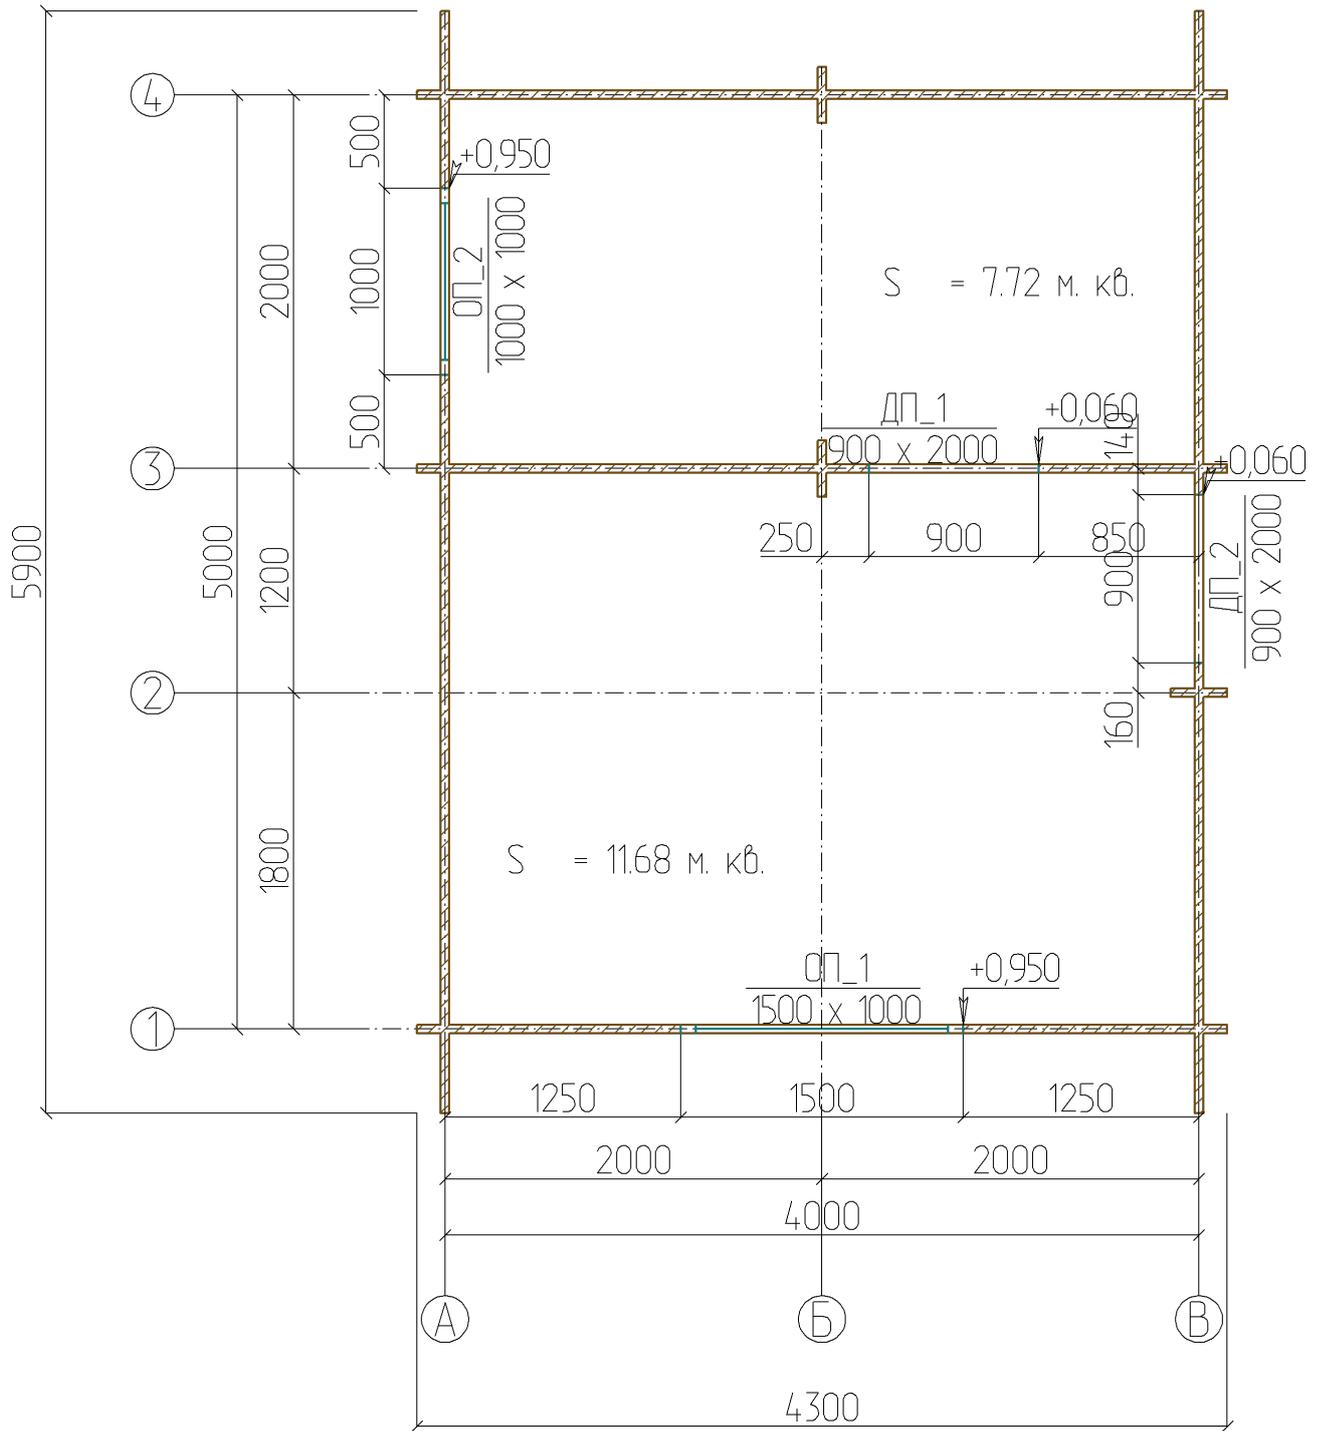

						- AP		
Изм.	Кол. уч.	Лист	№ док.	Подпись	Дата			
Разработал						Универсальный		
						Стадия	Лист	Листов
							6	
						Планы этажей 0,000		
						М 1 : 40		

