


Беседка4


Проект

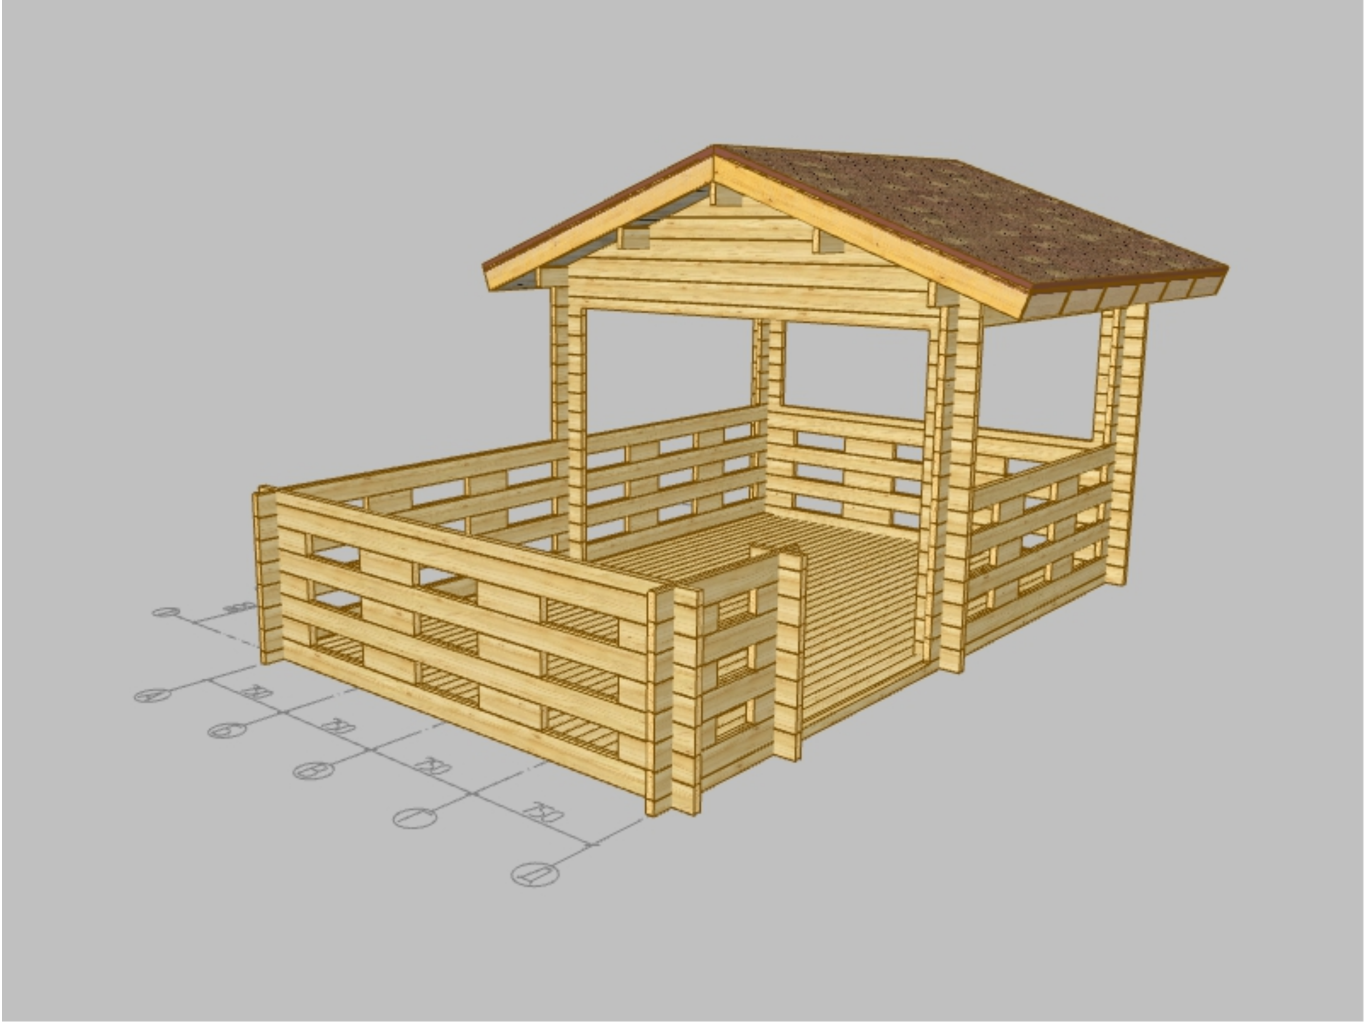


						- АС			
Изм.	Кол. уч.	Лист	№ док.	Подпись	Дата				
Разработал						Беседка4	Стадия	Лист	Листов
								2	
						Вид			



						- АС			
Изм.	Кол. уч.	Лист	№ док.	Подпись	Дата				
Разработал						Беседка4	Стадия	Лист	Листов
								3	
						Вид			

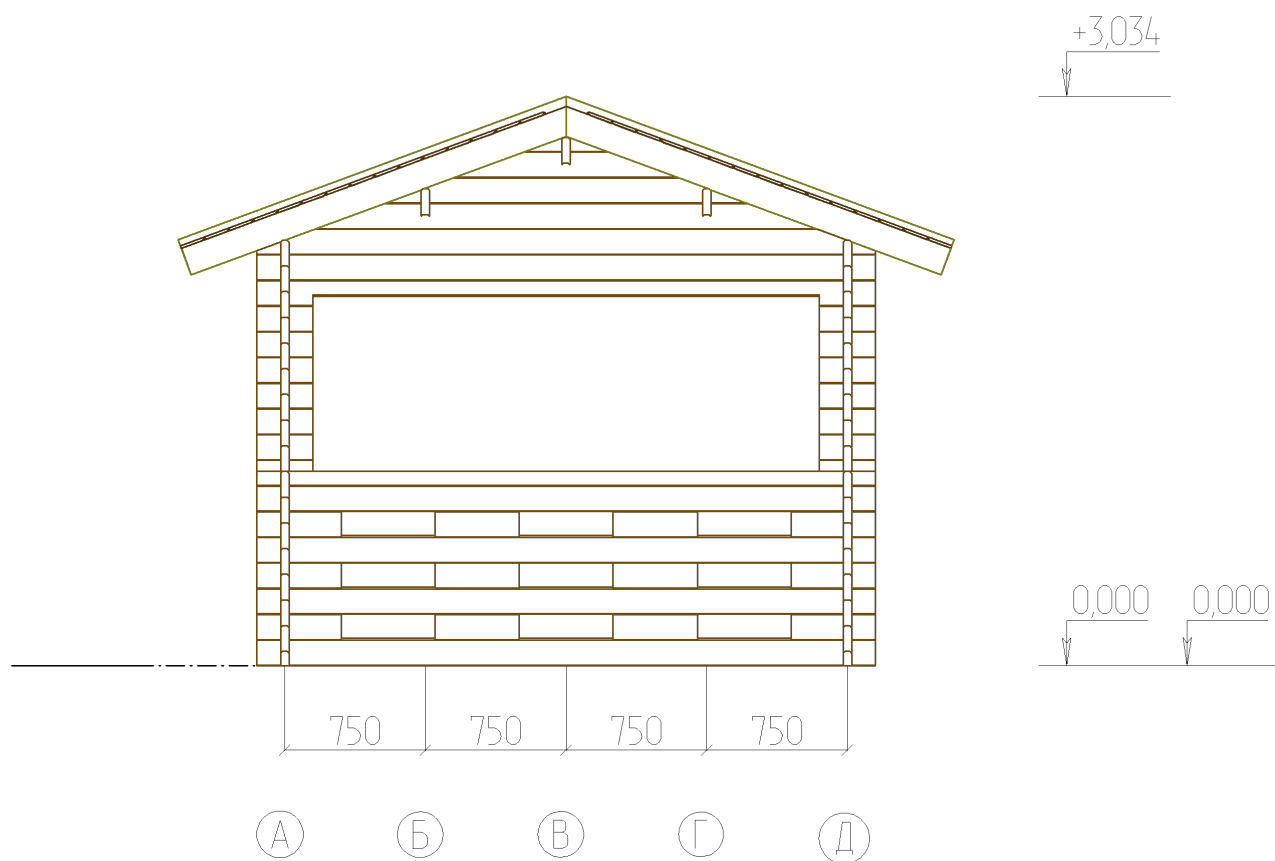

						- АС			
Изм.	Кол. уч.	Лист	№ док.	Подпись	Дата				
Разработал						Беседка4	Стадия	Лист	Листов
								4	
						Фасады А - Б М 1 : 40			

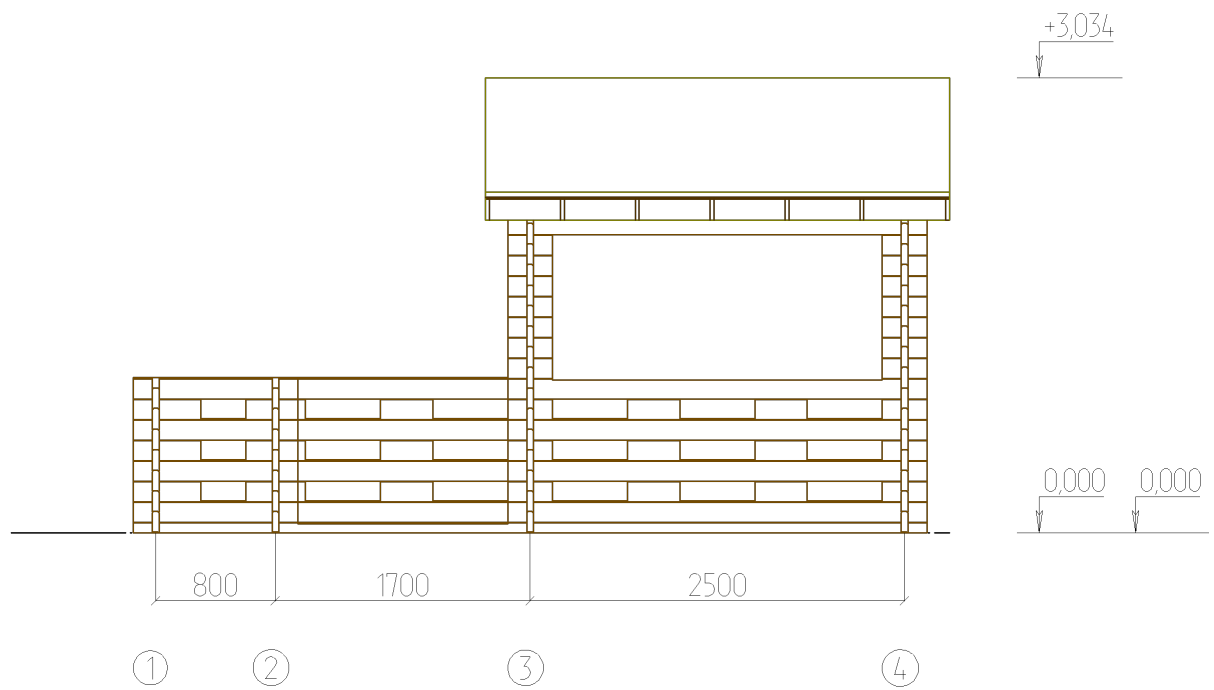


						- AC			
Изм.	Кол. уч.	Лист	№ док.	Подпись	Дата				
Разработал						Беседка4	Стадия	Лист	Листов
								5	
						Фасады 1 - 2			
						М 1 : 50			

Ведомость материалов

№ п/п	Наименование	Ед.измерения	Количество
1	Брусok 40x40.	м. куб.	0,08
2	Минибрус 45x145 .	м. куб.	1,13
3	Доска пола 18x96,	м. куб.	0,29
4	имитация 14x146,	м. куб.	0,19

Изм.	Коп. уч.	Лист	№ док.	Подпись	Дата				
						Беседка4	Стадия	Лист	Листов
								6	

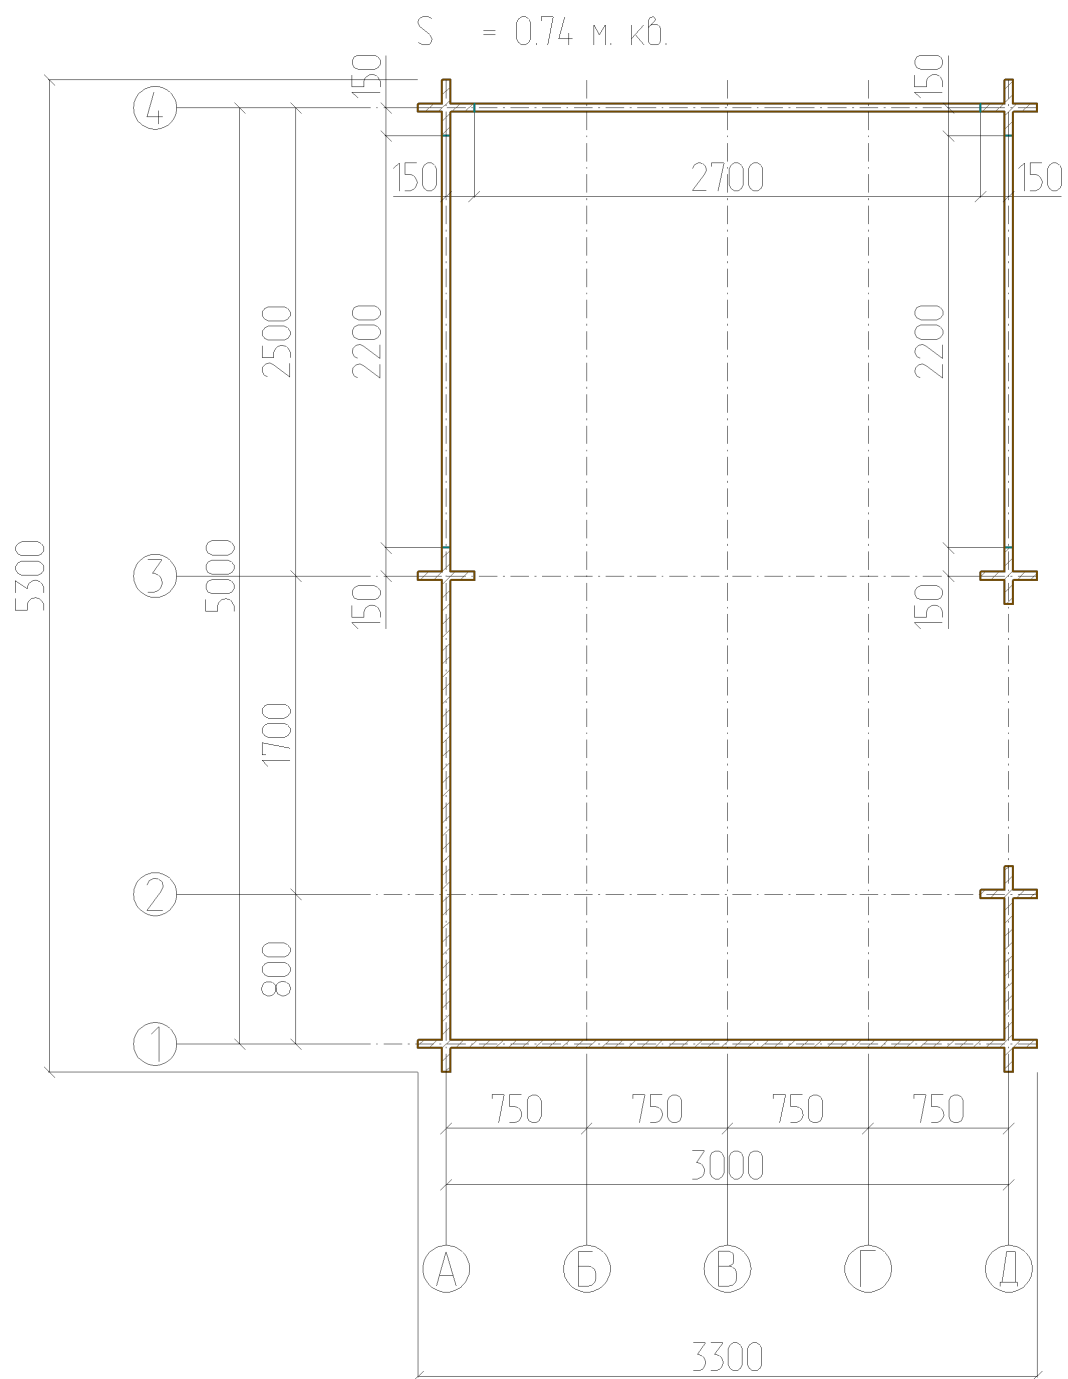

						- АР			
Изм.	Кол. уч.	Лист	№ док.	Подпись	Дата				
Разработал						Беседка4	Стадия	Лист	Листов
								8	
						Планы этажей +0,959			
						М 1 : 40			