


Гостевой Дом

Альбом

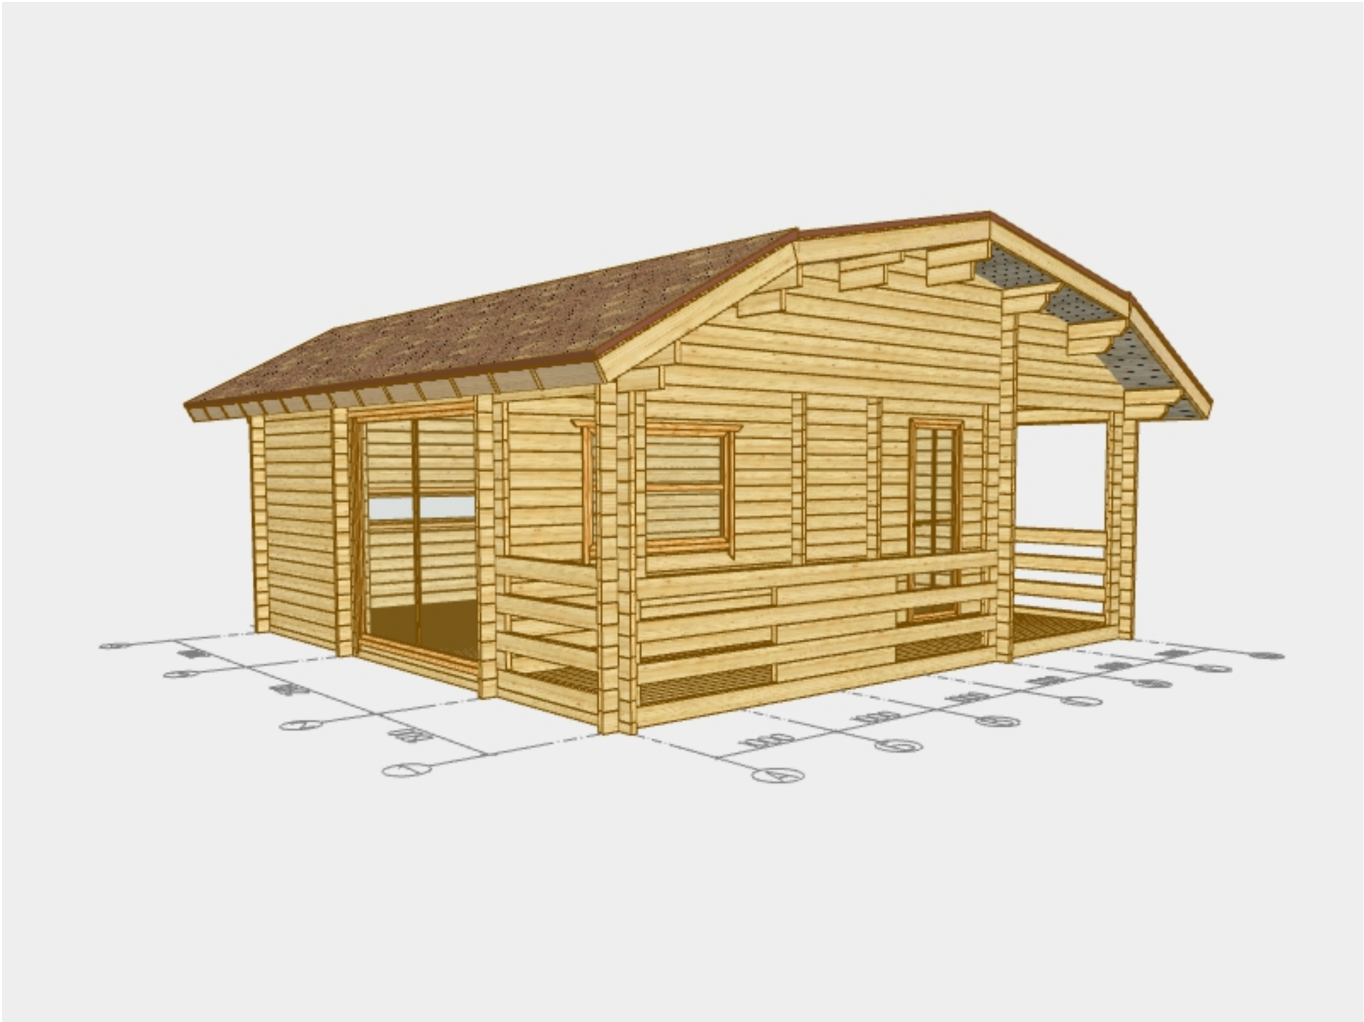

						- АС			
Изм.	Кол. уч.	Лист	№ док.	Подпись	Дата				
Разработал						Гостевой Дом	Стадия	Лист	Листов
								2	
						Вид			



						- АС			
Изм.	Кол. уч.	Лист	№ док.	Подпись	Дата				
Разработал						Гостевой Дом	Стадия	Лист	Листов
								3	
						Вид			




						- АС			
Изм.	Кол. уч.	Лист	№ док.	Подпись	Дата				
Разработал						Гостевой Дом	Стадия	Лист	Листов
								4	
						Вид			

Всего по комнатам:
 $S = 34.93 \text{ м. кв.}$

$$S = 36.7 \text{ m. kб.}$$

$S = 0$ м. кв.

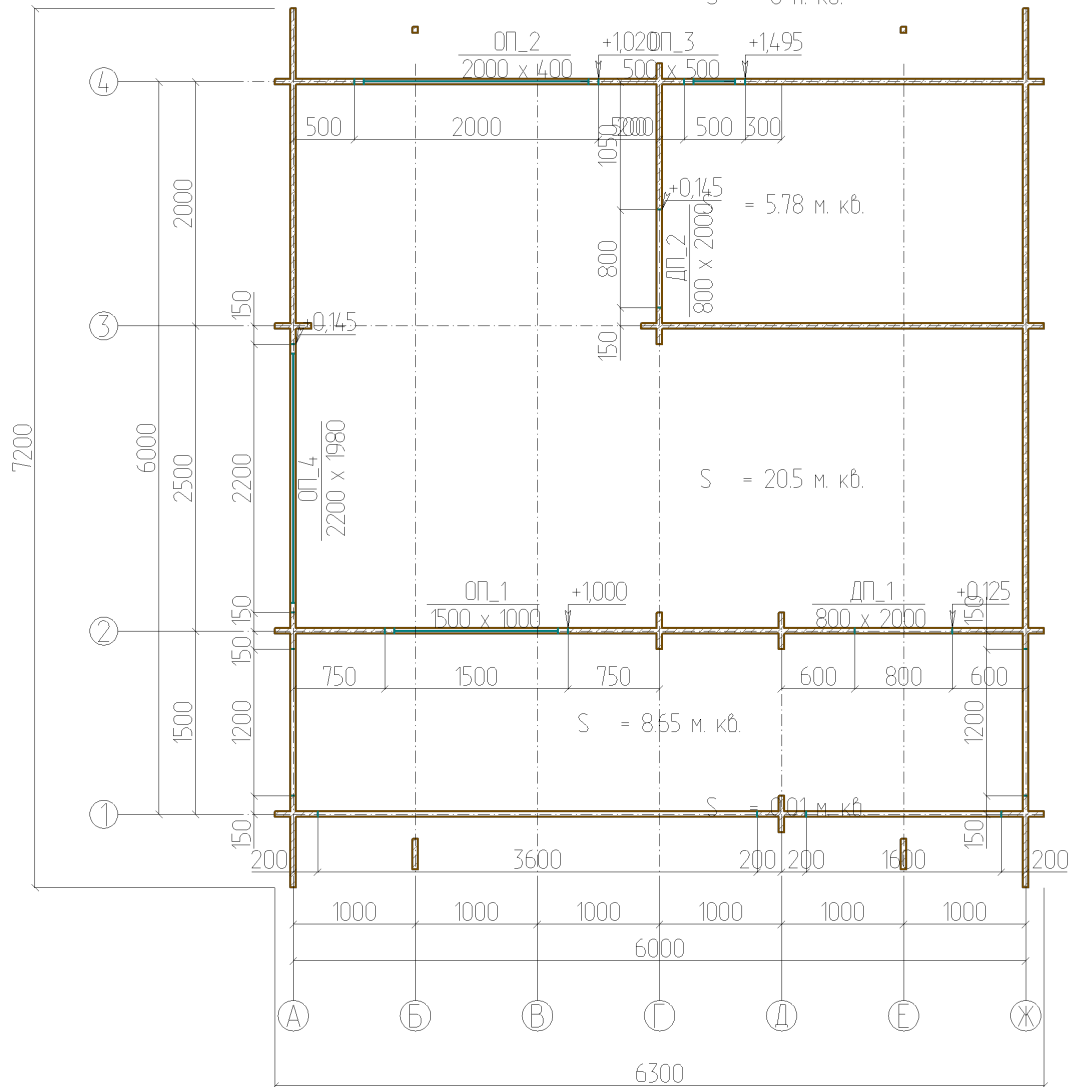
$$S = 0.01 \text{ м. кв.}$$

						- АР			
Изм.	Кол. уч.	Лист	№ док.	Подпись	Дата				
Разработал						Гостевой Дом	Стадия	Лист	Листов
								5	
						Планы этажей 0,000 М 1 : 75			

Ведомость материалов

№ п/п	Наименование	Ед.измерения	Количество
1	Брусok 90x90.	м. куб.	0,87
2	Минибрус 45x145 .	м. куб.	4,71
3	Стропила 40x146,	м. куб.	0,67
4	Доска пола 18x96,	м. куб.	0,69
5	Имитация бруса 14x146,	м. куб.	0,78

Изм.	Коп. уч.	Лист	№ док.	Подпись	Дата				
						Гостевой Дом	Стадия	Лист	Листов
								6	