


Беседка 1


Проект

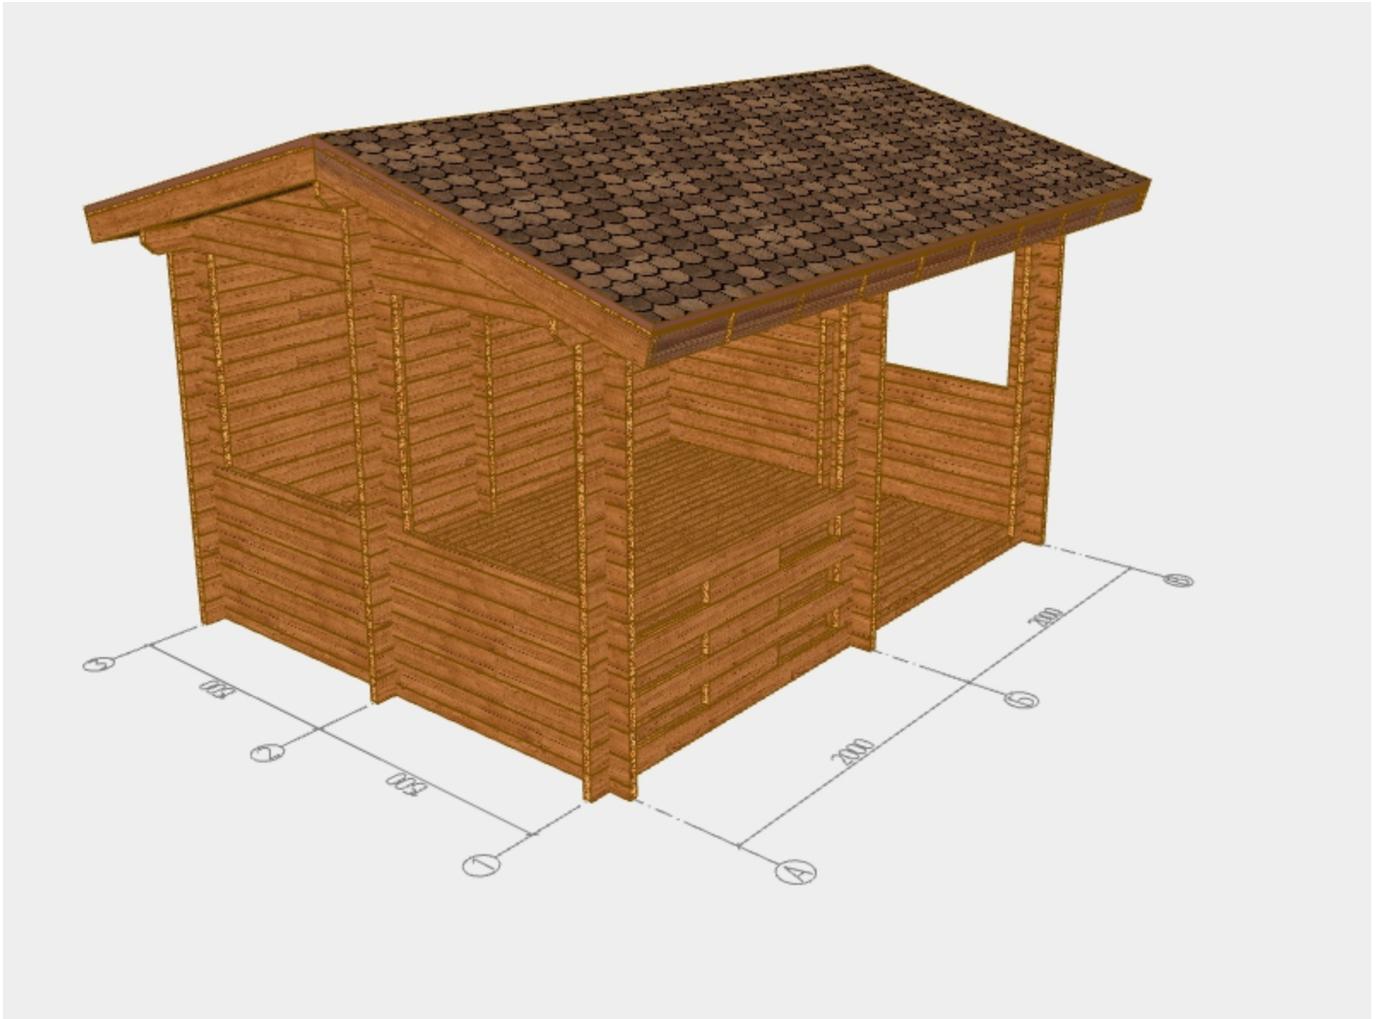


						- АС			
Изм.	Кол. уч.	Лист	№ док.	Подпись	Дата				
Разработал						Беседка 1	Стадия	Лист	Листов
								2	
						Вид			



						- АС			
Изм.	Кол. уч.	Лист	№ док.	Подпись	Дата				
Разработал						Беседка 1	Стадия	Лист	Листов
								3	
						Вид			

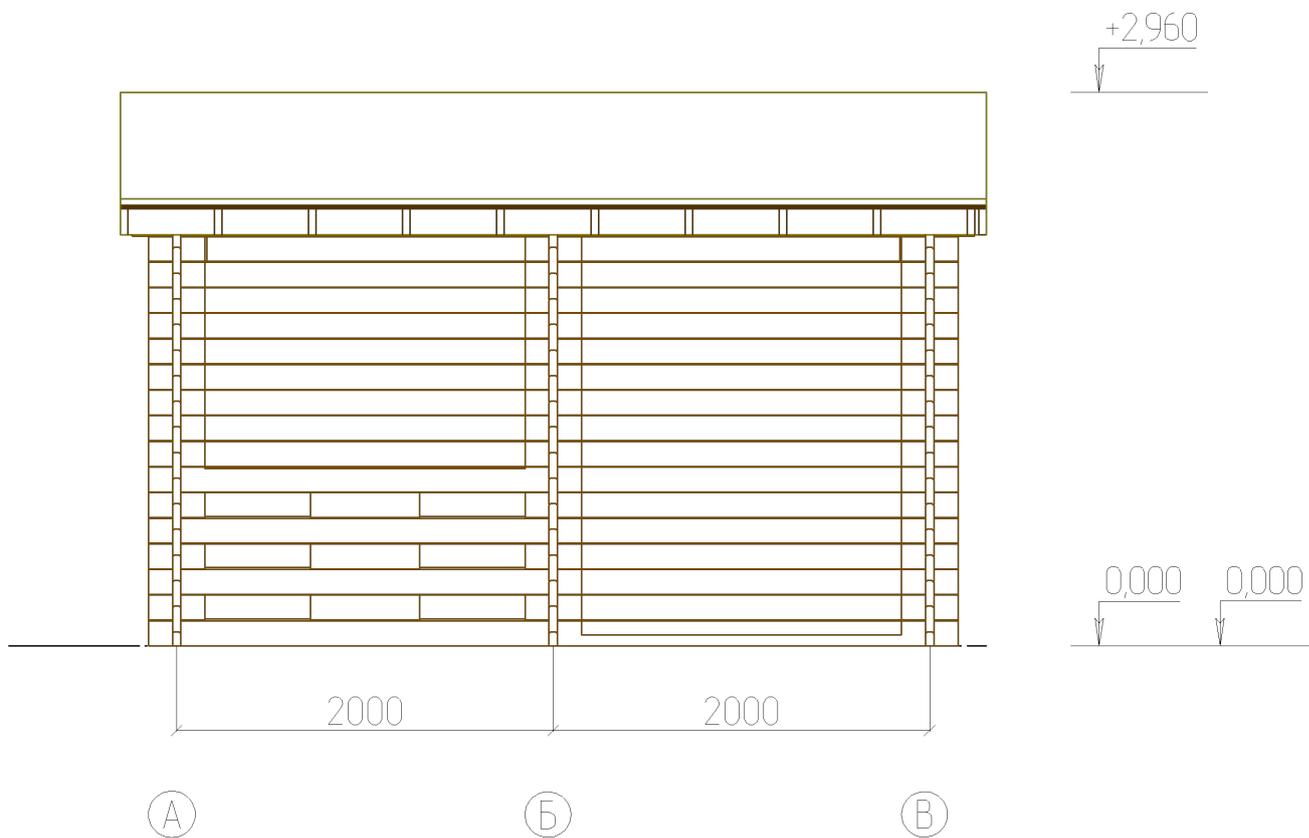

						- АС			
Изм.	Кол. уч.	Лист	№ док.	Подпись	Дата				
Разработал						Беседка 1	Стадия	Лист	Листов
								4	
						Фасады А - Б М 1 : 40			

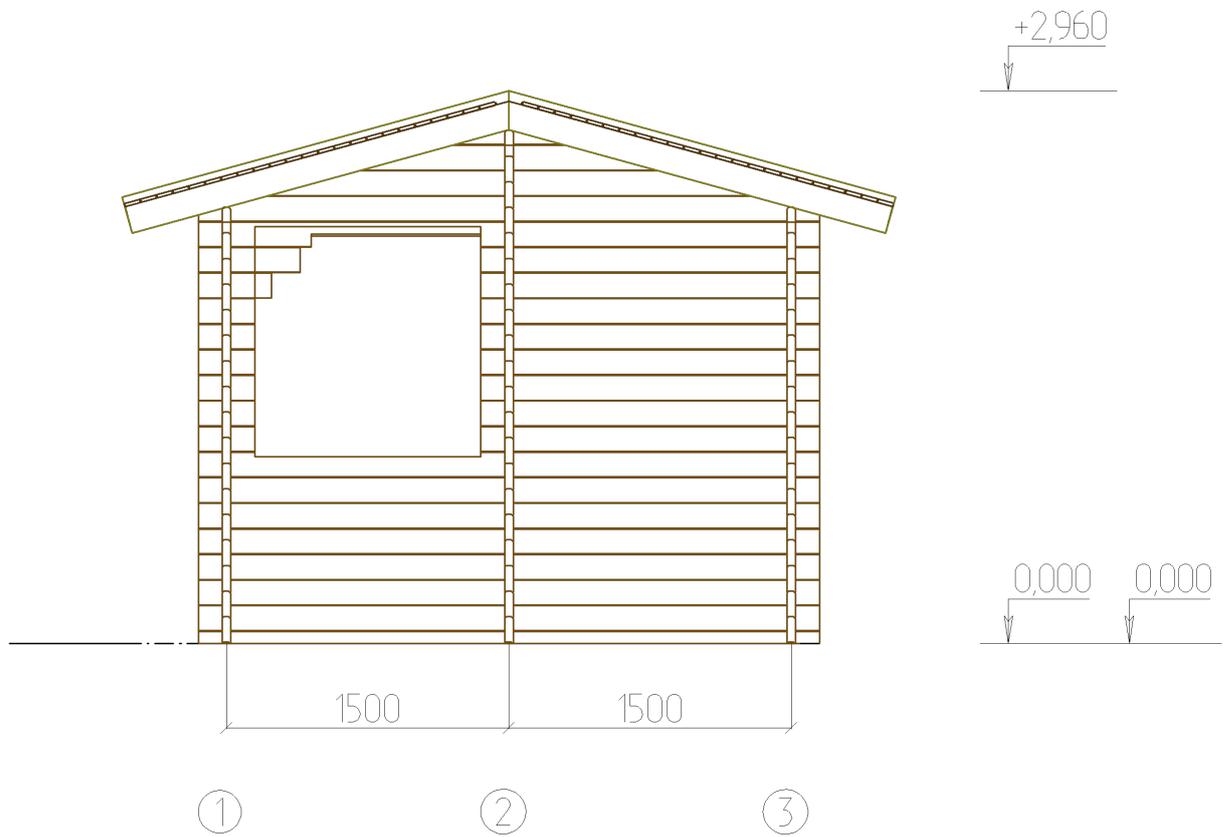

						- АС			
Изм.	Кол. уч.	Лист	№ док.	Подпись	Дата				
Разработал						Беседка 1	Стадия	Лист	Листов
								5	
						Фасады 1 - 2 М 1 : 40			



