



Гараж 1

Проект


2025

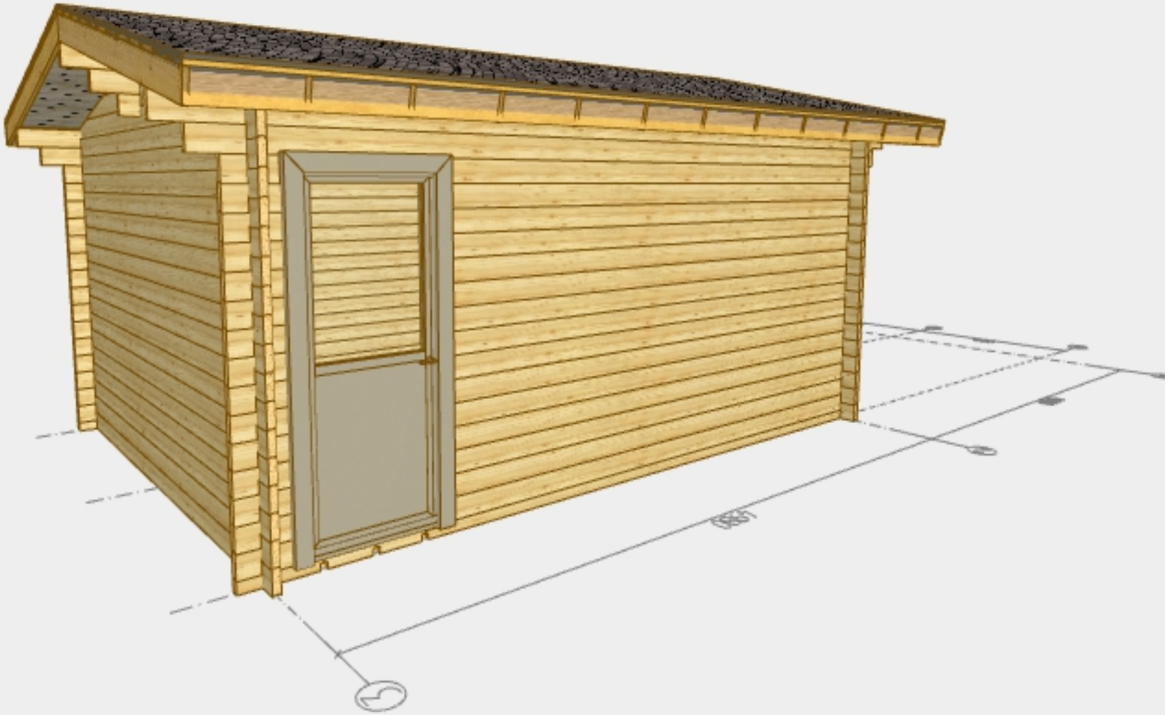

|            |          |      |        |         |      |         |        |      |        |
|------------|----------|------|--------|---------|------|---------|--------|------|--------|
|            |          |      |        |         |      | - АС    |        |      |        |
|            |          |      |        |         |      |         |        |      |        |
|            |          |      |        |         |      |         |        |      |        |
| Изм.       | Кол. уч. | Лист | № док. | Подпись | Дата |         |        |      |        |
| Разработал |          |      |        |         |      | Гараж 1 | Стадия | Лист | Листов |
|            |          |      |        |         |      |         |        | 2    |        |
|            |          |      |        |         |      |         |        |      |        |
|            |          |      |        |         |      | Вид     |        |      |        |
|            |          |      |        |         |      |         |        |      |        |
|            |          |      |        |         |      |         |        |      |        |

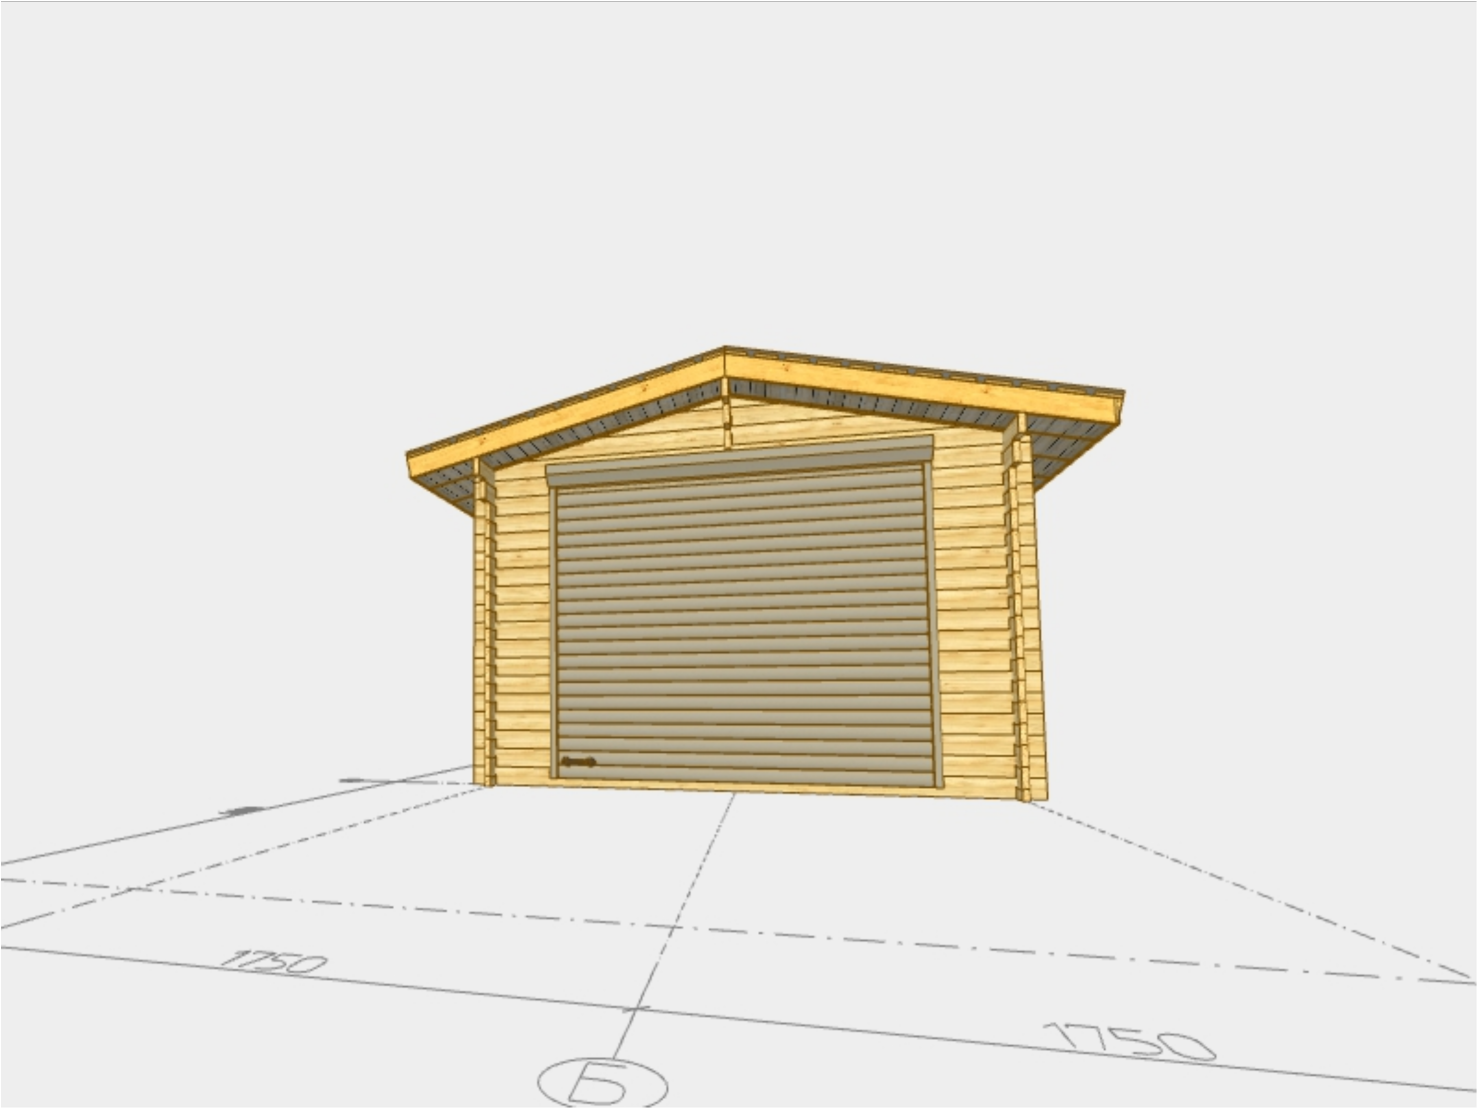

|            |          |      |        |         |      |         |        |      |        |
|------------|----------|------|--------|---------|------|---------|--------|------|--------|
|            |          |      |        |         |      | - АС    |        |      |        |
|            |          |      |        |         |      |         |        |      |        |
|            |          |      |        |         |      |         |        |      |        |
|            |          |      |        |         |      |         |        |      |        |
| Изм.       | Кол. уч. | Лист | № док. | Подпись | Дата |         |        |      |        |
| Разработал |          |      |        |         |      | Гараж 1 | Стадия | Лист | Листов |
|            |          |      |        |         |      |         |        | 3    |        |
|            |          |      |        |         |      |         |        |      |        |
|            |          |      |        |         |      |         |        |      |        |
|            |          |      |        |         |      | Вид     |        |      |        |
|            |          |      |        |         |      |         |        |      |        |

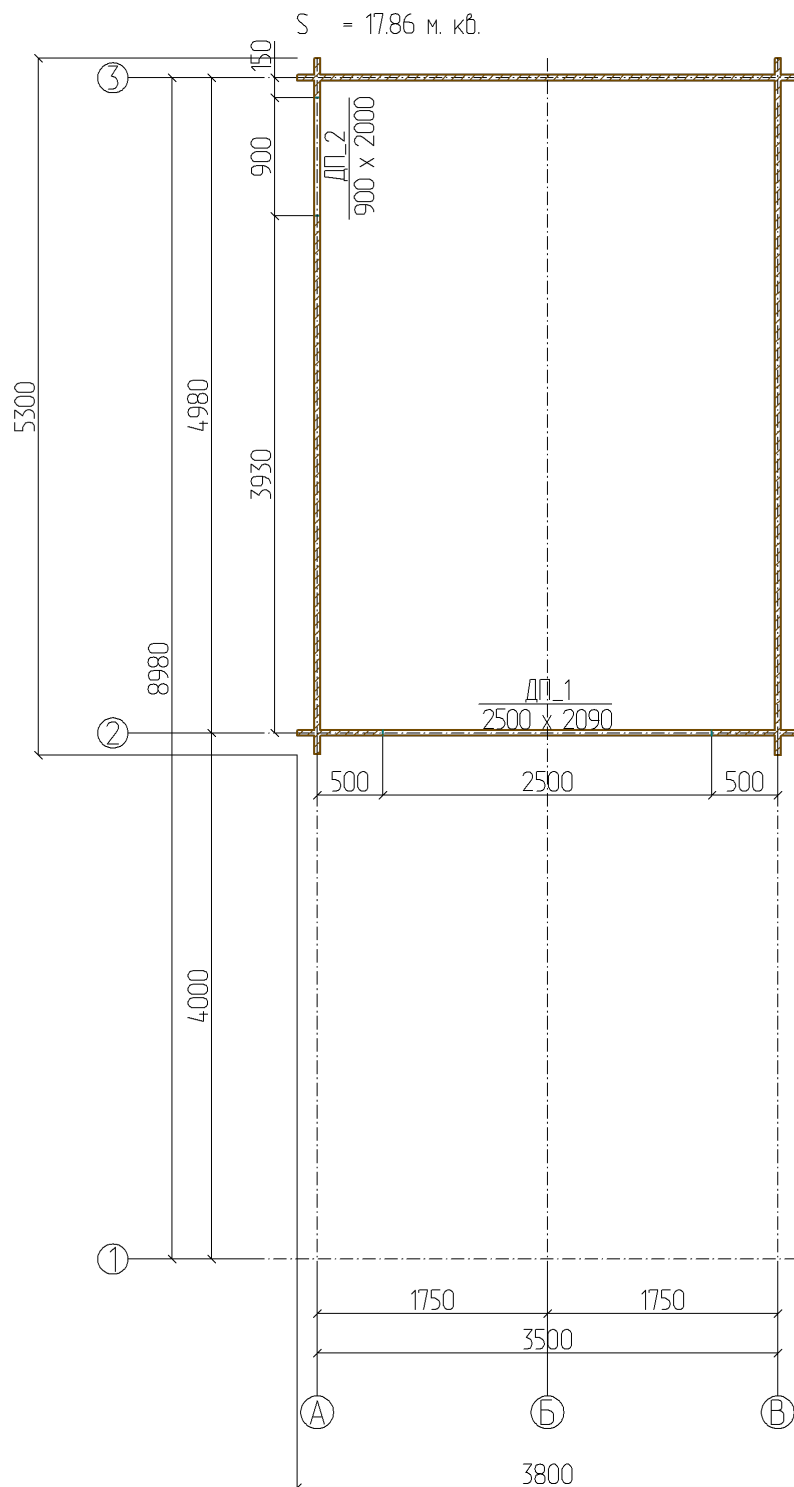

|            |          |      |        |         |      |                    |        |      |        |
|------------|----------|------|--------|---------|------|--------------------|--------|------|--------|
|            |          |      |        |         |      | - АР               |        |      |        |
|            |          |      |        |         |      |                    |        |      |        |
|            |          |      |        |         |      |                    |        |      |        |
| Изм.       | Кол. уч. | Лист | № док. | Подпись | Дата |                    |        |      |        |
| Разработал |          |      |        |         |      | Гараж 1            | Стадия | Лист | Листов |
|            |          |      |        |         |      |                    |        | 4    |        |
|            |          |      |        |         |      | Планы этажей 0,000 |        |      |        |
|            |          |      |        |         |      |                    |        |      |        |
|            |          |      |        |         |      | М 1 : 75           |        |      |        |

Ведомость материалов

| № п/п | Наименование           | Ед.измерения | Количество |
|-------|------------------------|--------------|------------|
| 1     | Брусок 40х40.          | м. куб.      | 0,09       |
| 2     | Мини-Брус 145х45.      | м. куб.      | 1,97       |
| 3     | доска обрезная 25х150, | м. куб.      | 0,97       |

|      |          |      |        |         |      |         |        |      |        |
|------|----------|------|--------|---------|------|---------|--------|------|--------|
|      |          |      |        |         |      |         |        |      |        |
|      |          |      |        |         |      |         |        |      |        |
| Изм. | Коп. уч. | Лист | № док. | Подпись | Дата |         |        |      |        |
|      |          |      |        |         |      | Гараж 1 | Стадия | Лист | Листов |
|      |          |      |        |         |      |         |        | 5    |        |
|      |          |      |        |         |      |         |        |      |        |
|      |          |      |        |         |      |         |        |      |        |
|      |          |      |        |         |      |         |        |      |        |