



Гараж 2

Альбом


2025

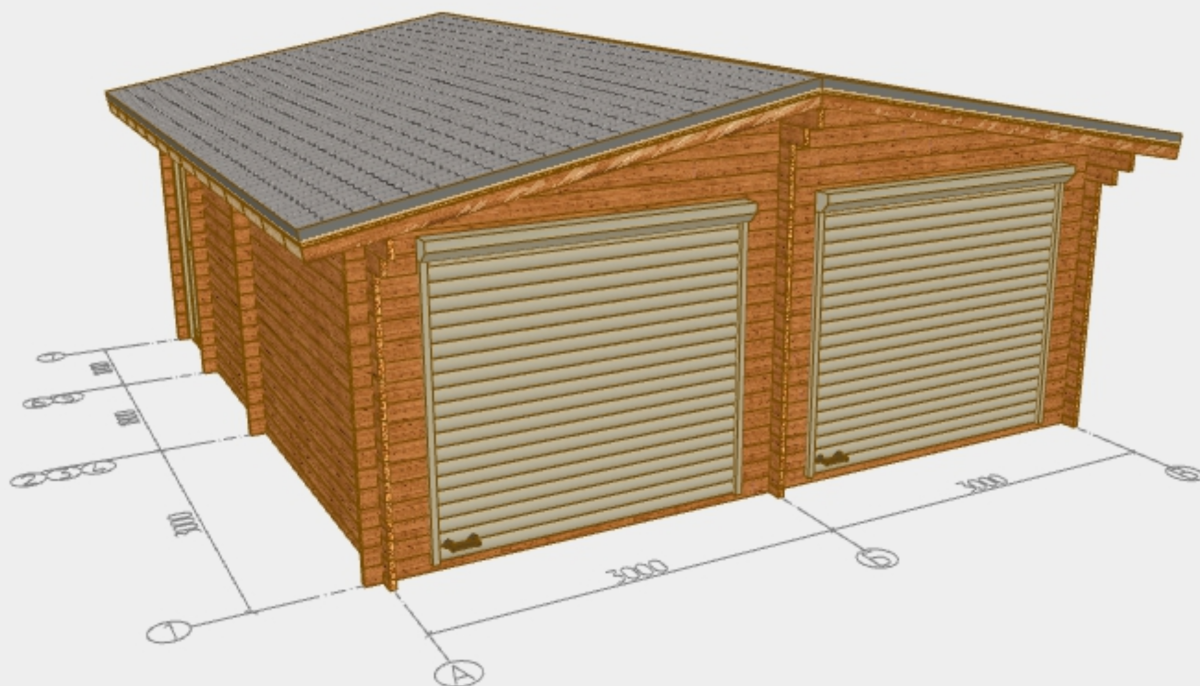


						- АС			
Изм.	Кол. уч.	Лист	№ док.	Подпись	Дата				
Разработал						Гараж 2	Стадия	Лист	Листов
								2	
						Вид			

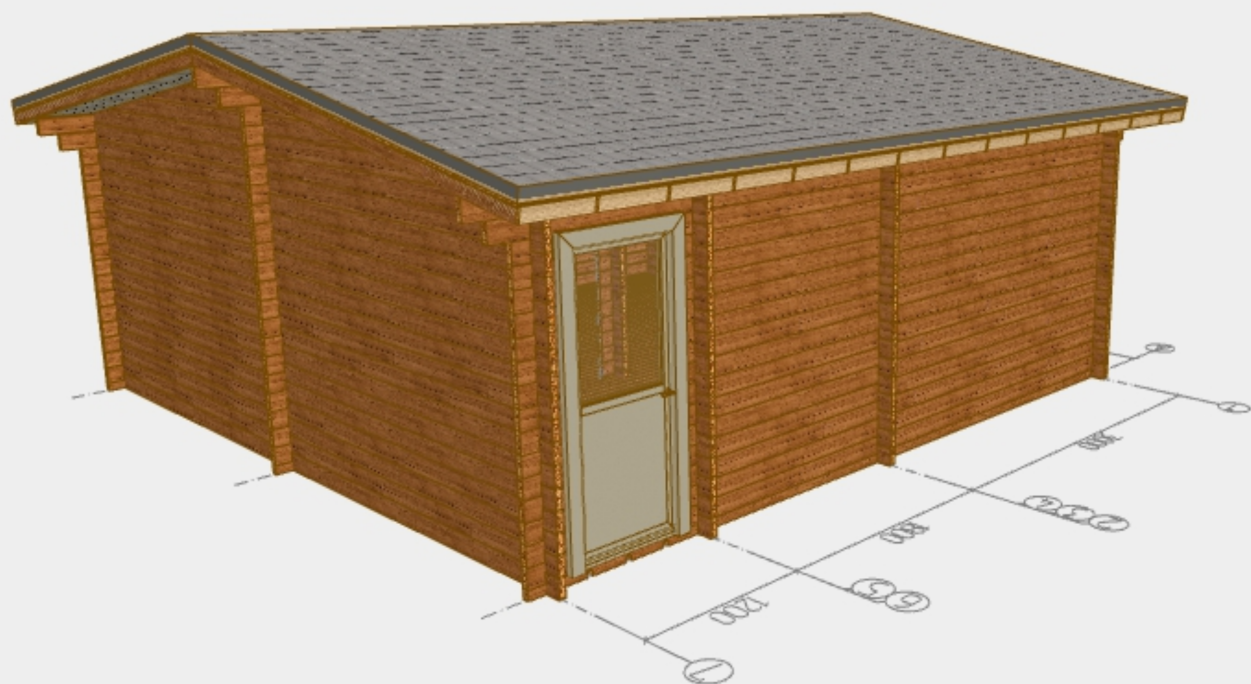

						- АС			
Изм.	Кол. уч.	Лист	№ док.	Подпись	Дата				
Разработал						Гараж 2	Стадия	Лист	Листов
								3	
						Вид			

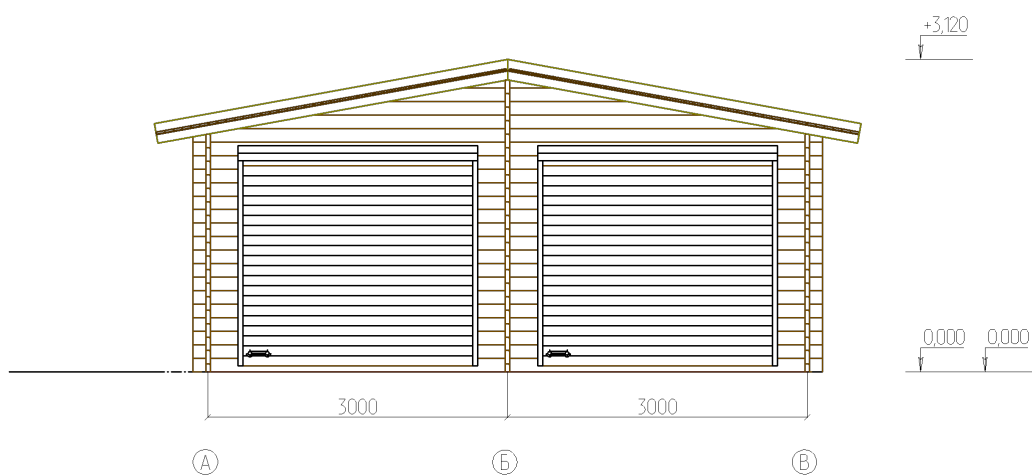


						- АС			
Изм.	Кол. уч.	Лист	№ док.	Подпись	Дата				
Разработал						Гараж 2	Стадия	Лист	Листов
								4	
						Фасады А - Б			
						М 1 : 75			

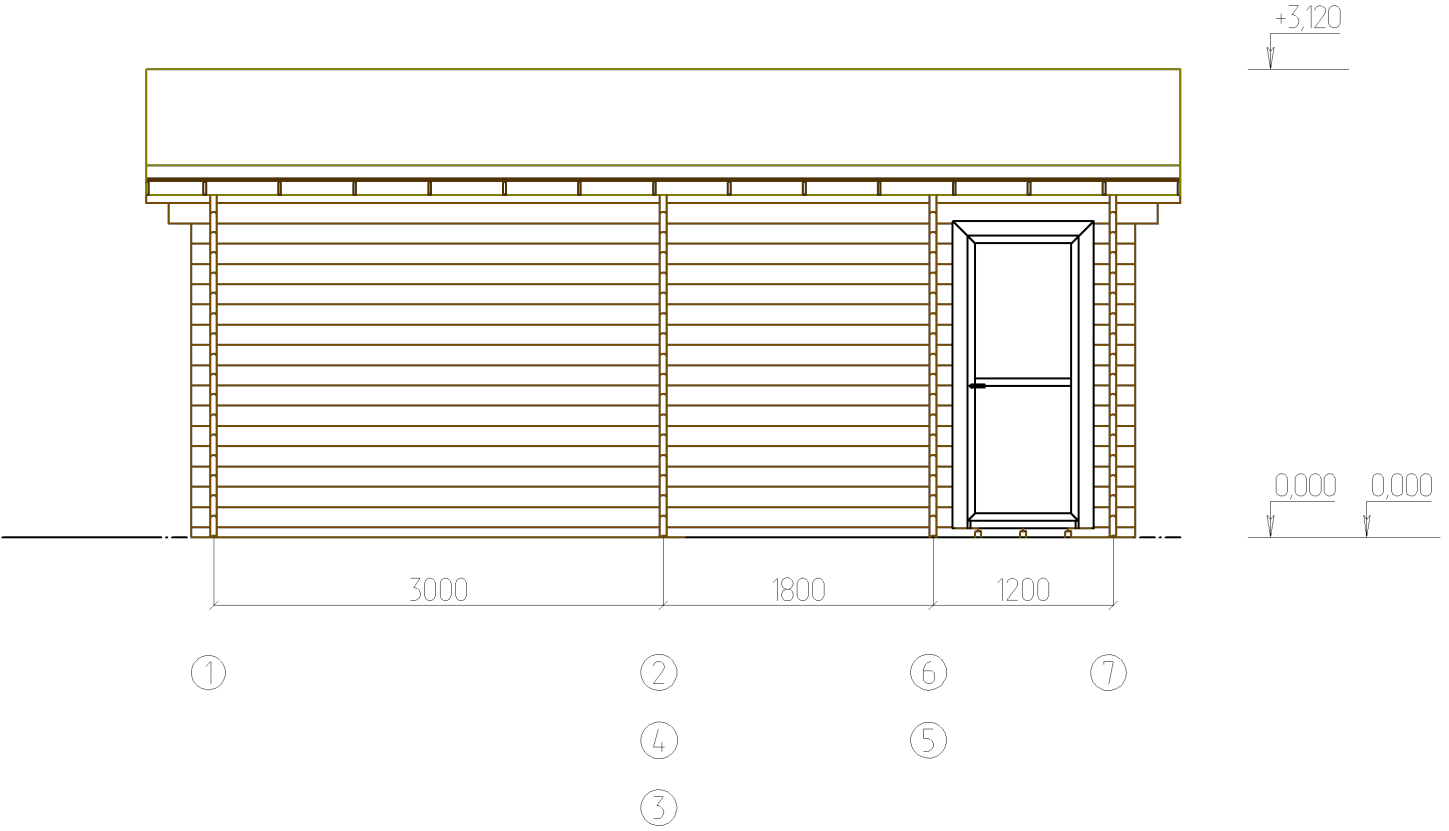

						- АС				
Изм.	Кол. уч.	Лист	№ док.	Подпись	Дата					
Разработал						Гараж 2		Стадия	Лист	Листов
									5	
						Фасады 1 - 2 М 1 : 50				

$S = 36.62 \text{ м. кв.}$
 $S_{пл} = 10.68 \text{ м. кв.}$
 $S_b = 11.31 \text{ м. кв.}$
 $P = 27.75 \text{ м. п.}$

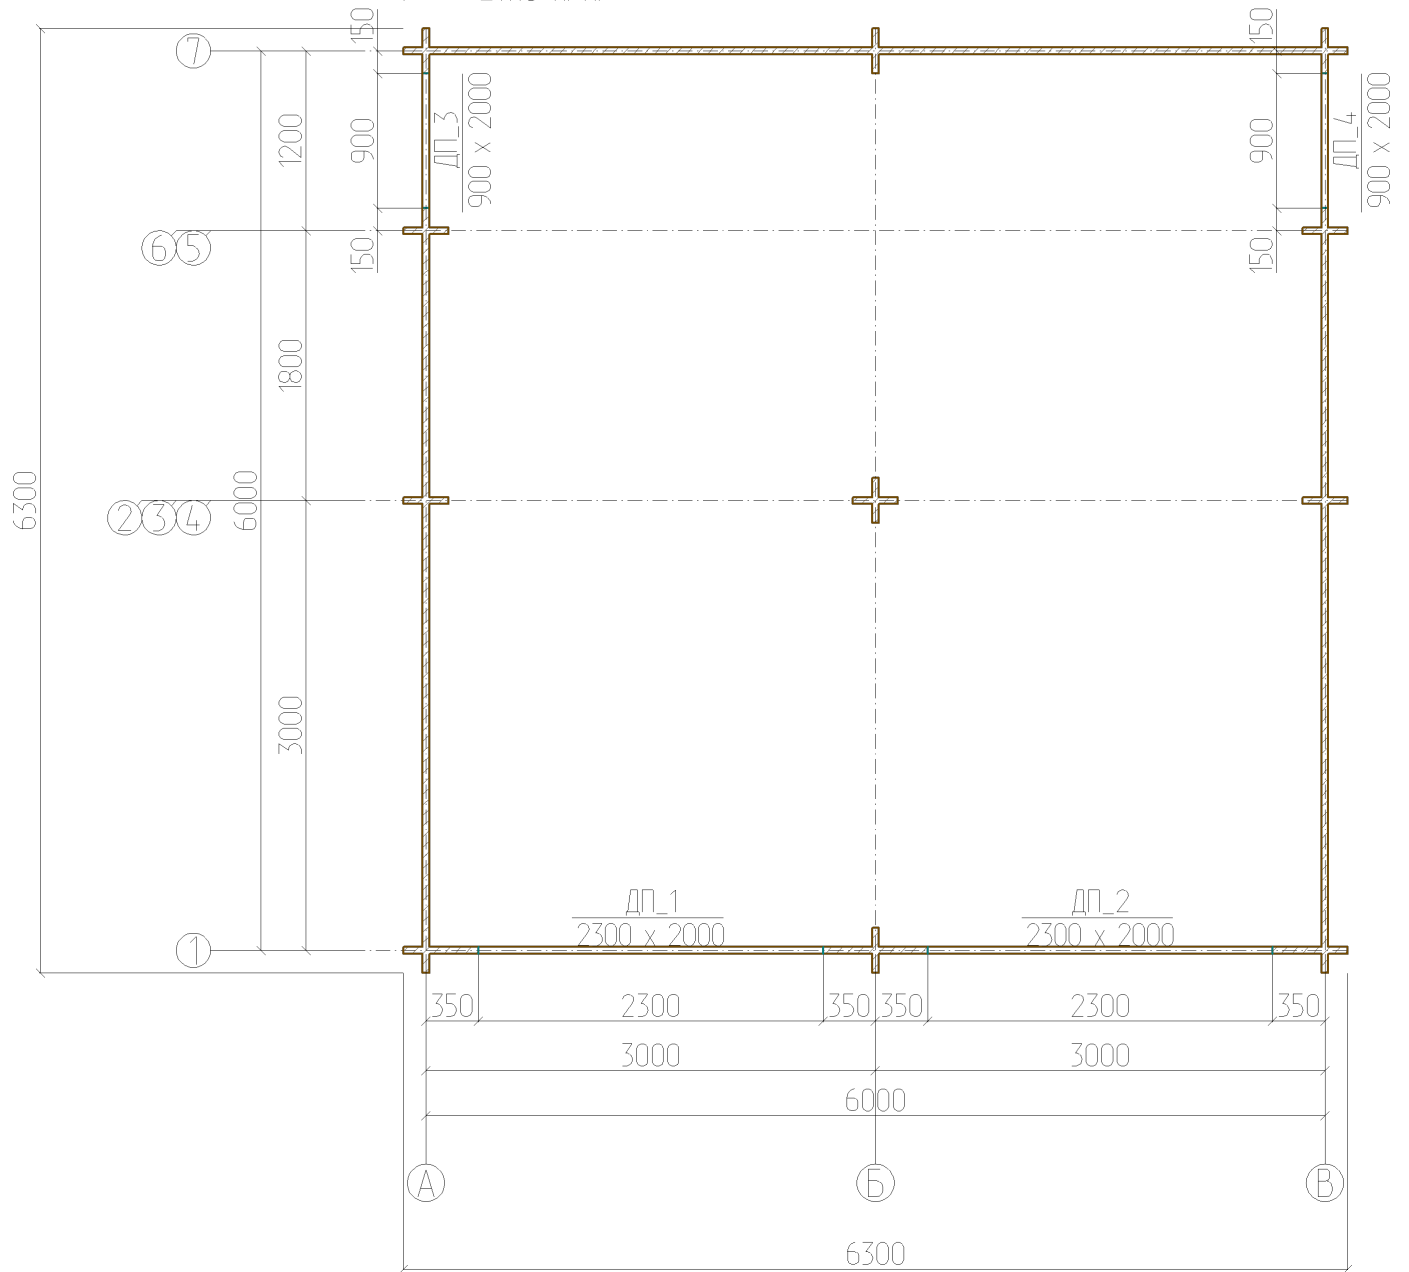

						- АР			
Изм.	Кол. уч.	Лист	№ док.	Подпись	Дата				
Разработал						Гараж 2	Стадия	Лист	Листов
								6	
						Планы этажей +1,060			
						М 1 : 50			

Ведомость материалов

№ п/п	Наименование	Ед.измерения	Количество
1	Брусок 40х40,	м. куб.	0,17
2	Мини-Брус 145х45,	м. куб.	2,89
3	Доска пола 18х96, Ель	м. куб.	1,83

Изм.	Коп. уч.	Лист	№ док.	Подпись	Дата				
						Гараж 2	Стадия	Лист	Листов
								9	