



Семейный

Проект

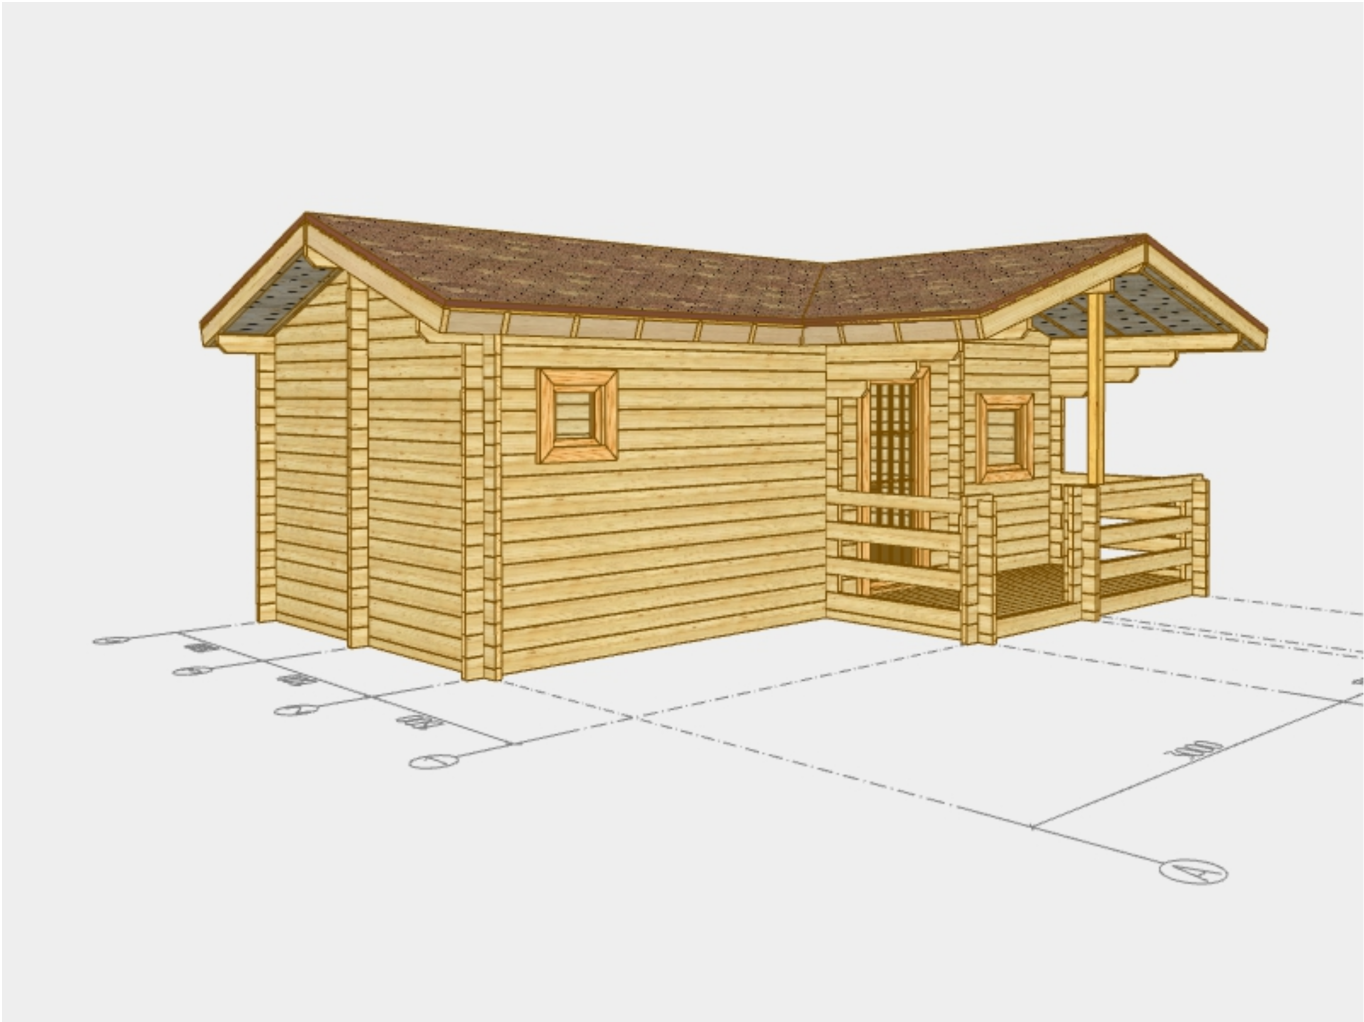

						- АС			
Изм.	Кол. уч.	Лист	№ док.	Подпись	Дата				
Разработал						Семейный	Стадия	Лист	Листов
								3	
						Вид			

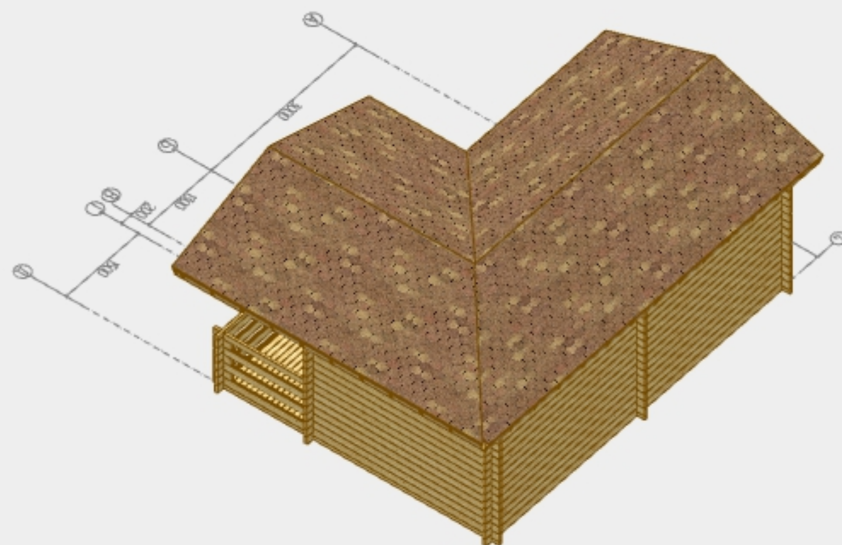


						- АС			
Изм.	Кол. уч.	Лист	№ док.	Подпись	Дата				
Разработал						Семейный	Стадия	Лист	Листов
								4	
						Вид			

Всего по комнатам:

$S = 17.45 \text{ м. кв.}$

$S = 18.63 \text{ м. кв.}$

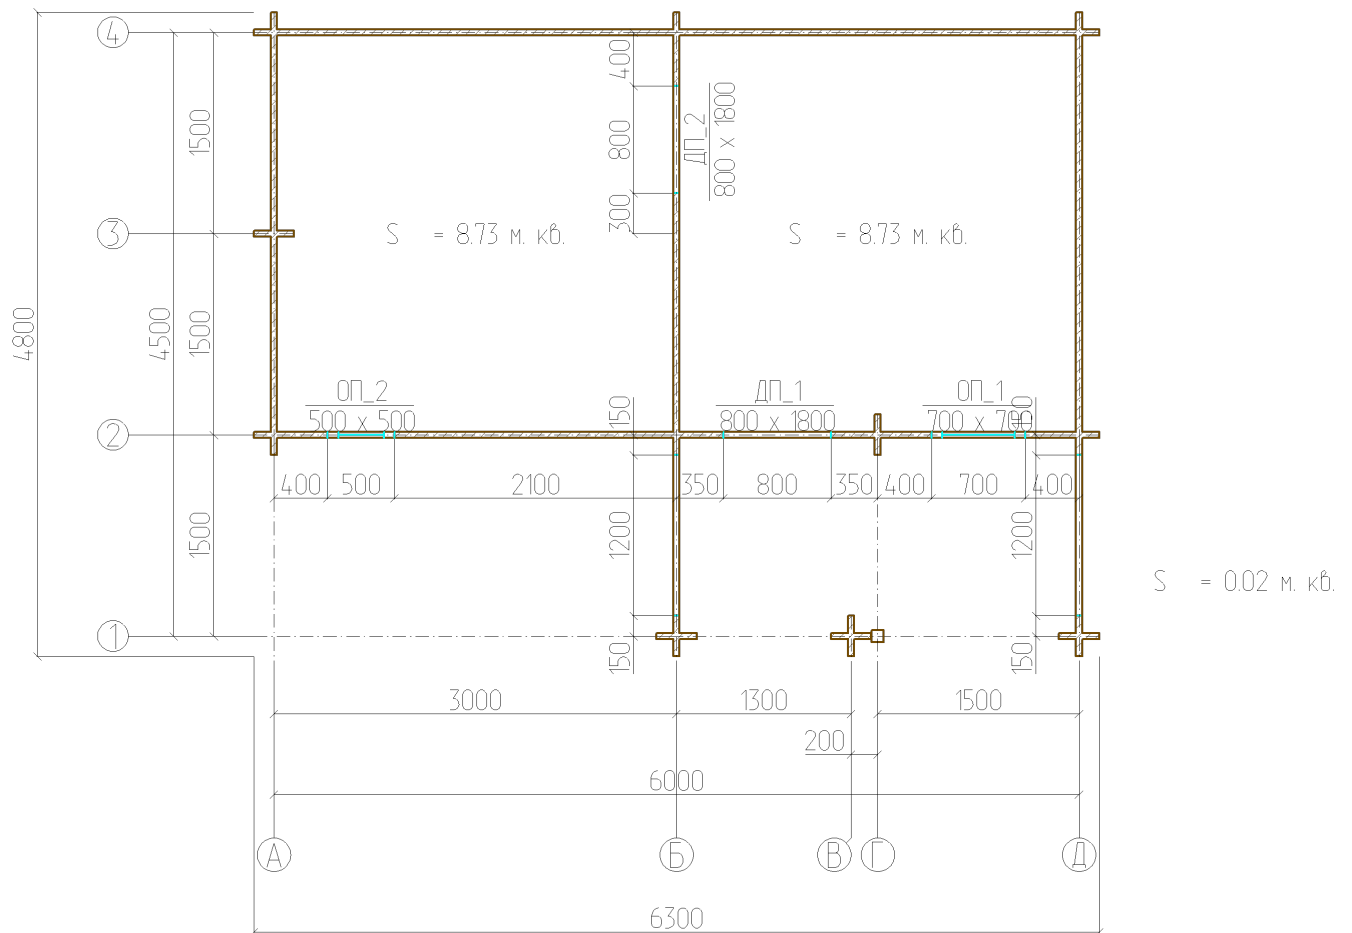

						- AP			
Изм.	Кол. уч.	Лист	№ док.	Подпись	Дата				
Разработал						Семейный		Стадия	Лист
									5
						Планы этажей +0,757			
						М 1 : 75			

Ведомость материалов

№ п/п	Наименование	Ед.измерения	Количество
1	Брусок 40х40	м. куб.	0,1
2	Брусок 90х90	м. куб.	0,48
3	Минибрус 45х145	м. куб.	2,8
4	Стропила 40х146	м. куб.	0,51
5	Доска пола 18х96	м. куб.	0,42
6	Имитация бруса 14х146	м. куб.	0,27

Изм.	Коп. уч.	Лист	№ док.	Подпись	Дата				
						Семейный	Стадия	Лист	Листов
								6	